164 T.K. 7.44655

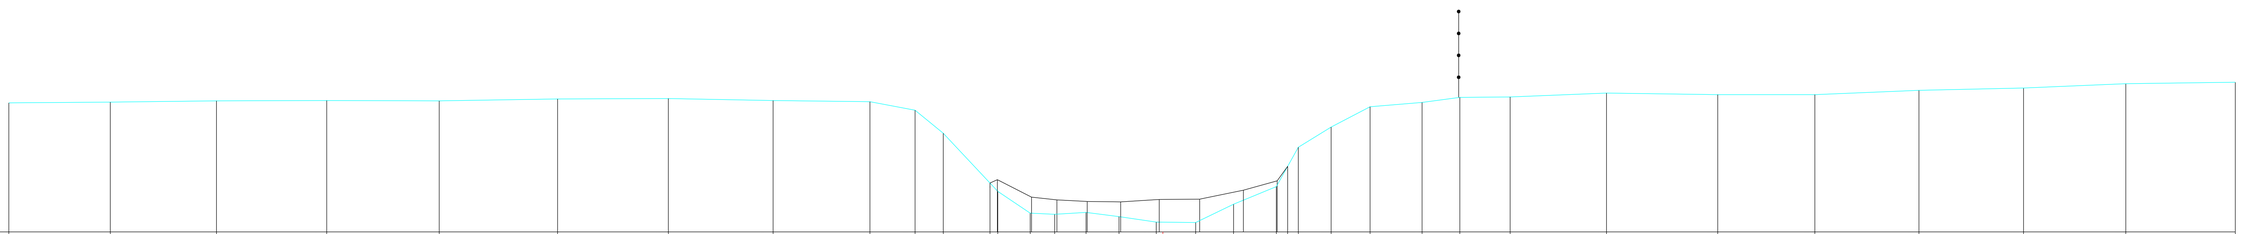

SCHALEN

HOOGTE 1: 100.00

LENGTE 1: 100.00

REFERENTIEVLAK 22.00

| | | | | | | | | | | | | | | | | | | | | | | | | | | | | | | | | | | |
|---|---|---|---|---|---|---|---|---|---|---|---|---|---|---|---|---|---|---|---|---|---|---|---|---|---|---|---|---|---|---|---|---|---|---|
| MATEN TERREIN | 25.31 | 25.33 | 25.36 | 25.37 | 25.36 | 25.41 | 25.42 | 25.37 | 25.34 | 25.12 | 24.53 | 23.25 | 23.04 | 22.48 | 22.45 | 22.50 | 22.39 | 22.25 | 22.24 | 22.71 | 23.16 | 24.17 | 24.69 | 25.21 | 25.32 | 25.45 | 25.46 | 25.56 | 25.52 | 25.52 | 25.63 | 25.69 | 25.80 | 25.84 |
| TUSSENAFSTANDEN TERREIN | | 2.60 | 2.72 | 2.83 | 2.89 | 3.04 | 2.84 | 2.69 | 2.48 | 1.16 | 0.73 | 1.20 | 0.83 | 0.63 | 0.80 | 0.85 | 0.96 | 1.01 | 0.97 | 1.10 | 0.29 | 0.84 | 1.00 | 1.33 | 0.97 | 1.29 | 2.47 | 2.85 | 2.49 | 2.67 | 2.69 | 2.62 | 2.81 | |
| GEKUMULEERDE AFSTANDEN TERREIN | -29.61 | -27.01 | -24.28 | -21.46 | -18.57 | -15.53 | -12.69 | -10.00 | -7.52 | -6.36 | -5.63 | -4.43 | -4.24 | -3.40 | -2.77 | -1.97 | -1.12 | -0.17 | 0.84 | 1.81 | 2.91 | 3.48 | 4.32 | 5.32 | 6.65 | 7.62 | 8.91 | 11.38 | 14.24 | 16.73 | 19.40 | 22.09 | 24.71 | 27.52 |
| MATEN SLIB | | | | | | | | | | | | | 23.34 | 22.89 | 22.82 | 22.78 | 22.77 | 22.83 | 22.84 | 23.07 | 23.31 | | | | | | | | | | | | | |
| TUSSENAFSTANDEN SLIB | | 25.36 | | | | | | | | | | | 0.88 | 0.65 | 0.78 | 0.86 | 0.99 | 0.95 | 1.12 | 0.87 | | 24.58 | | | | | | | | | | | | |
| GEKUMULEERDE AFSTANDEN SLIB | -29.61 | | | | | | | | | | | | -4.25 | -3.37 | -2.72 | -1.94 | -1.08 | -0.09 | 0.00 0.95 | 2.07 | 2.93 | | | | | | | | | | | | | 27.52 |