1/3 P.K. 7.753/6

612/20000-080

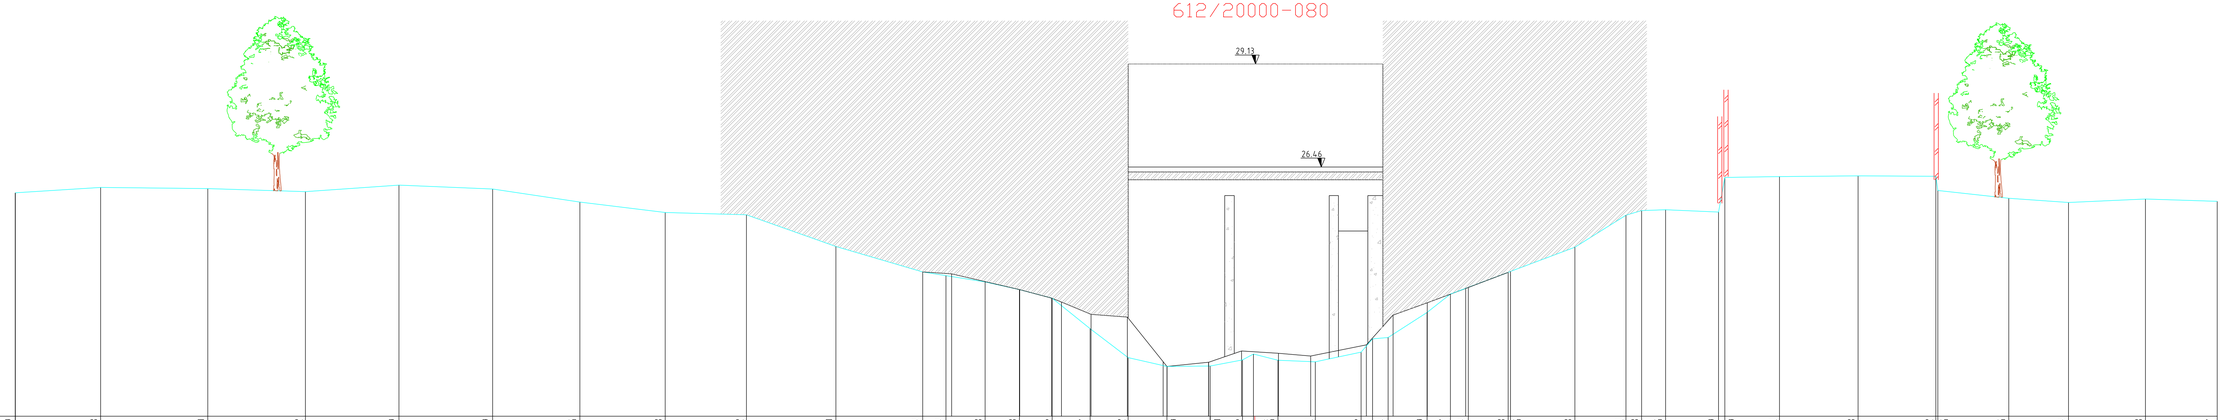

SCHALEN

HOOGTE 1: 100.00

LENGTE 1: 100.00

REFERENTIEVLAK 20.00

| | | |