175 P.K. 7.81857

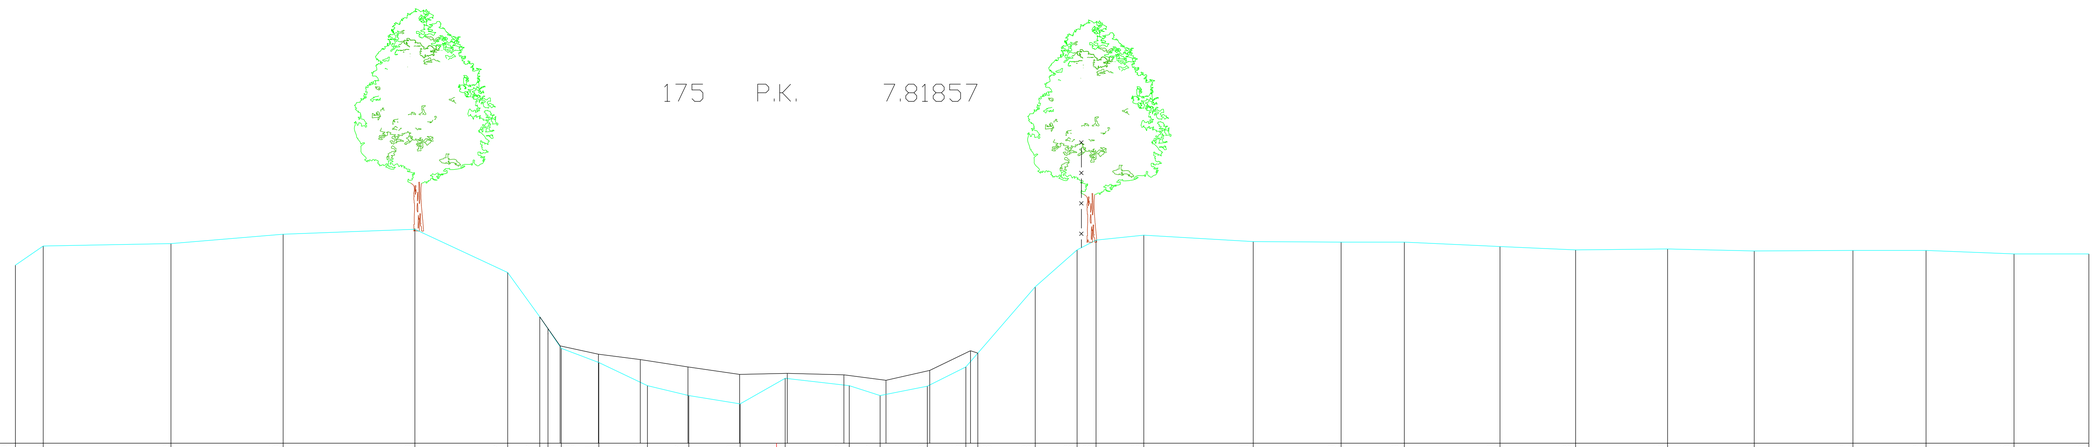

SCHALEN

HOOGTE 1: 100.00

LENGTE 1: 100.00

REFERENTIEVLAK 22.00

MATEN TERREIN	25.62	26.01	26.06	26.25	26.35	25.47	24.57	23.93	23.64	23.17	22.97	22.80	23.32	23.17	22.97	23.16	23.55	23.83	25.18	25.93	26.13	26.23	26.10	26.09	26.09	26.00	25.93	25.95	25.91	25.92	25.92	25.85	25.85
TUSSENAFSTANDEN TERREIN		0.57	2.60	2.28	2.68	1.89	0.65	0.27	0.77	0.99	0.84	1.04	0.92	1.30	0.63	0.96	0.78	0.24	1.17	0.85	0.39	0.97	2.22	1.79	1.29	1.94	1.54	1.87	1.76	2.01	1.49	1.79	1.52
GEKUMULEERDE AFSTANDEN TERREIN	-15.48	-14.91	-12.32	-10.03	-7.36	-5.47	-4.81	-4.38	-3.61	-2.62	-1.79	-0.74	0.18	1.48	2.11	3.07	3.85	4.09	5.26	6.11	6.50	7.47	9.69	11.48	12.77	14.71	16.25	18.12	19.88	21.89	23.38	25.17	26.69
MATEN SLIB								23.98	23.81	23.70	23.55	23.40		23.42	23.39	23.28	23.48	23.88															
TUSSENAFSTANDEN SLIB			11.08					0.78	0.85	0.97	1.05	0.75	0.22	1.15	0.85	0.89	0.83		22.74														
GEKUMULEERDE AFSTANDEN SLIB	-15.48							-4.40	-3.62	-2.77	-1.80	-0.75	0.00	0.22	1.37	2.23	3.12	3.95															26.69