180 P.K. 8.04600

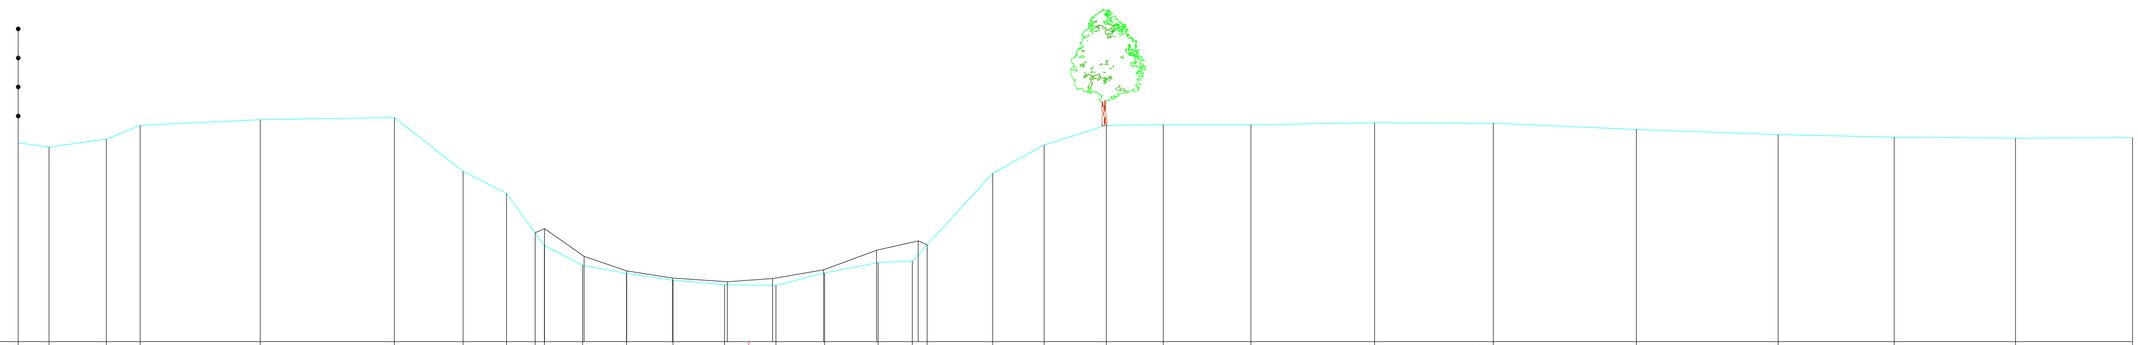

SCHALEN

HOOGTE 1: 100.00

LENGTE 1: 100.00

REFERENTIEVLAK 22.00

MATEN TERREIN	25.85	25.77	25.92	26.19	26.30	26.34	25.30	24.87	24.11	23.86	23.48	23.32	23.19	23.10	23.09	23.33	23.53	23.56	23.87	25.26	25.81	26.19	26.20	26.20	26.24	26.23	26.11	26.01	25.96	25.94	25.95
TUSSENAFSTANDEN TERREIN		0.60	1.11	0.66	2.33	2.60	1.33	0.84	0.55	0.74	0.85	0.90	1.00	1.00	0.94	1.04	0.66	0.29	1.27	1.00	1.21	1.10	1.70	2.39	2.30	2.77	2.75	2.25	2.35	2.27	
GEKUMULEERDE AFSTANDEN TERREIN	-14.16	-13.56	-12.45	-11.79	-9.47	-6.87	-5.54	-4.69	-4.14	-3.96	-3.22	-2.37	-1.47	-0.47	0.52	1.47	2.51	3.17	3.46	4.73	5.72	6.93	8.03	9.73	12.12	14.42	17.20	19.94	22.19	24.54	26.81	
MATEN SLIB										24.19	23.65	23.37	23.23	23.16	23.22	23.39	23.77	23.95														
TUSSENAFSTANDEN SLIB					10.20					0.77	0.82	0.89	1.06	0.42	0.46	0.99	1.03	0.81									23.53					
GEKUMULEERDE AFSTANDEN SLIB	-14.16									-3.96	-3.19	-2.37	-1.48	-0.42	0.00	0.46	1.45	2.48	3.28													