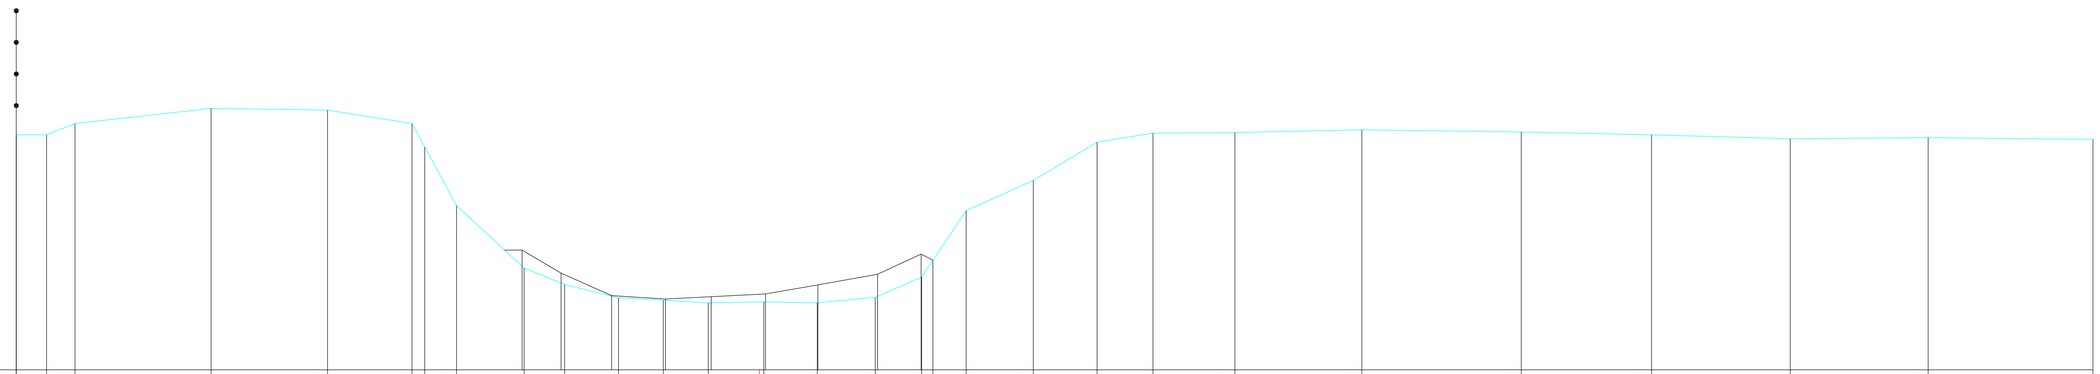

SCHALEN

HOOGTE 1: 100.00

LENGTE 1: 100.00

REFERENTIEVLAK 22.00

MATEN TERREIN	26.18	26.18	26.38	26.65	26.62	26.38	24.92	23.81	23.52	23.28	23.24	23.19	23.21	23.19	23.29	23.65	24.83	25.37	26.05	26.21	26.22	26.27	26.23	26.18	26.11	26.13	26.10
TUSSENAFSTANDEN TERREIN		0.54	0.51	2.42	2.07	1.50	0.23	0.56	1.20	0.72	0.96	0.80	0.80	0.99	0.95	1.03	0.82	0.59	1.20	1.14	0.99	1.46	2.26	2.84	2.32	2.47	2.45	2.93
GEKUMULEERDE AFSTANDEN TERREIN	-13.22	-12.68	-12.18	-9.76	-7.68	-6.18		-5.39	-4.19	-3.47	-2.51	-1.71	-0.91	0.08	1.03	2.06	2.89	3.68	4.87	6.01	7.00	8.46	10.72	13.56	15.87	18.34	20.79	23.72
MATEN SLIB								24.13	23.72	23.32	23.26	23.30		23.35	23.51	23.70	24.06											
TUSSENAFSTANDEN SLIB					9.00				0.69	0.90	0.96	0.81	0.86	0.93	1.06	0.77							20.85					
GEKUMULEERDE AFSTANDEN SLIB	-13.22							-4.22	-3.53	-2.63	-1.67	-0.86	0.00	0.11	1.04	2.10	2.88											23.72