191 P.K. 8.44581

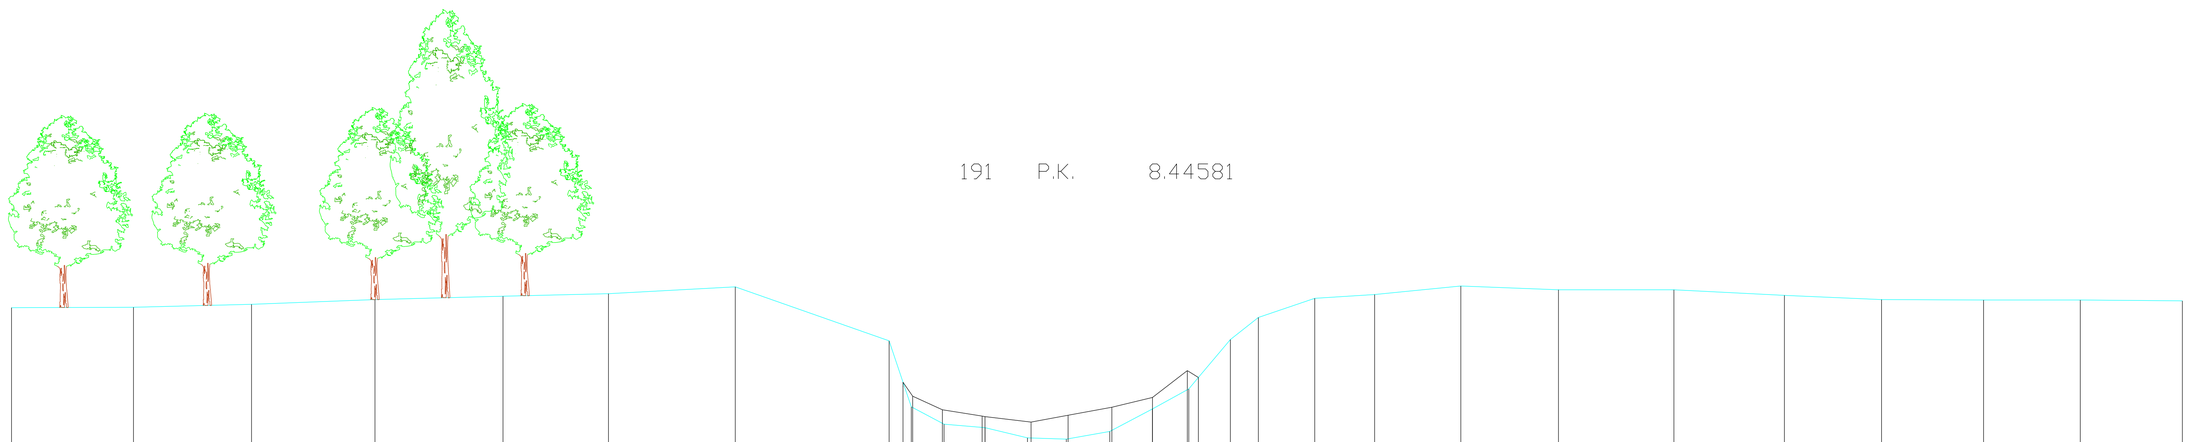

SCHALEN
HOOGTE 1: 100.00
LENGTE 1: 100.00
REFERENTIEVLAK 22.00

MATEN TERREIN	26.02	26.03	26.10	26.21	26.29	26.35	26.51	25.24	24.27	23.69	23.28	23.20	22.96	22.93	23.11	23.64	24.11	24.38	25.27	25.79	26.24	26.33	26.53	26.44	26.44	26.31	26.21	26.20	26.20	26.18
TUSSENAFSTANDEN TERREIN		2.87	2.78	2.90	3.01	2.48	2.98	3.62	0.33	0.77	0.96	1.00	0.91	1.02	1.00	0.86	0.23	0.75	0.66	1.33	1.41	2.03	2.30	2.71	2.60	2.28	2.40	2.27	2.40	
GEKUMULEERDE AFSTANDEN TERREIN	-24.29	-21.42	-18.64	-15.74	-12.73	-10.25	-7.27	-3.65	-3.32	-3.13	-2.36	-1.40	-0.40	0.52	1.54	2.54	3.40	3.63	4.38	5.04	6.36	7.77	9.80	12.09	14.81	17.41	19.69	22.09	24.36	26.77
MATEN SLIB										23.94	23.62	23.47	23.46	23.33	23.49	23.68	23.91	24.54												
TUSSENAFSTANDEN SLIB		21.20								0.70	0.94		1.09	0.31	0.56	1.03	0.95	0.82	23.40											
GEKUMULEERDE AFSTANDEN SLIB	-24.29									-3.09	-2.40	-1.46	-1.40	-0.31	0.00	0.56	1.59	2.54	3.36											26.77