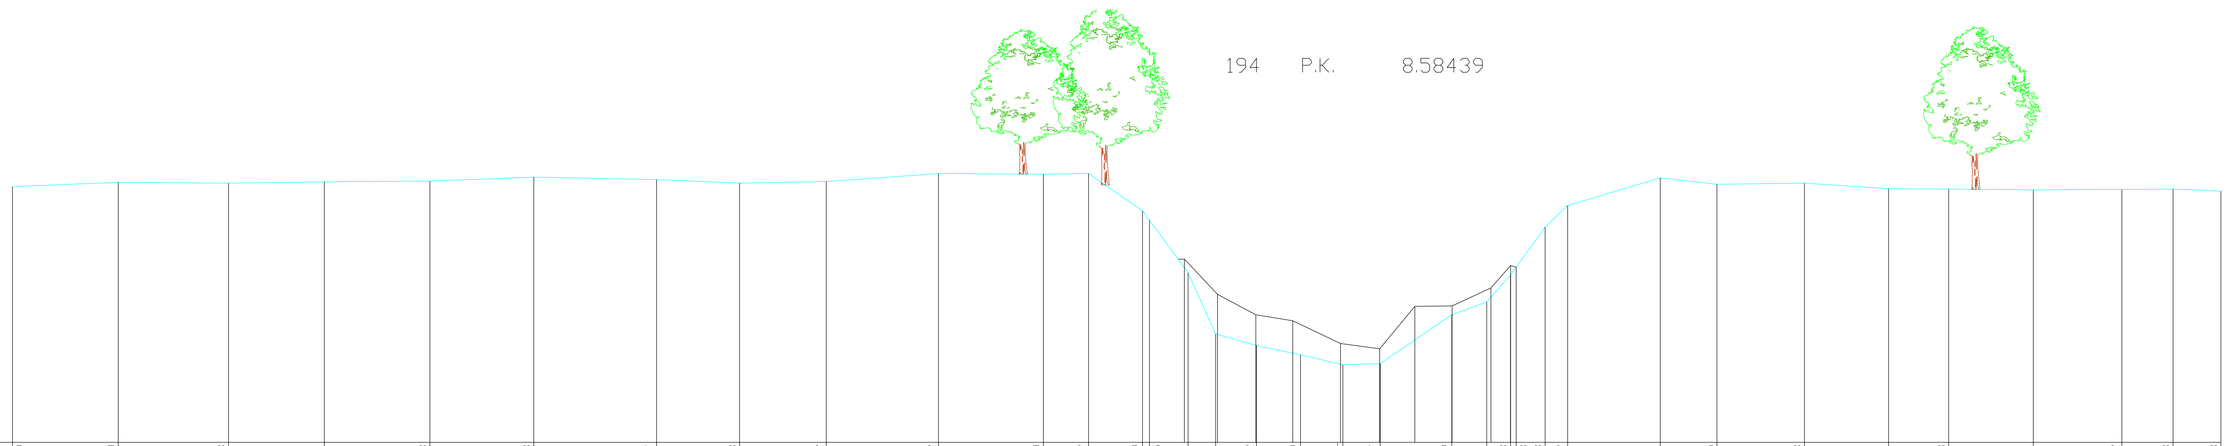

SCHALEN

HOOGTE 1: 100.00

LENGTE 1: 100.00

REFERENTIEVLAK 20.00

MATEN TERREIN		26.39	26.50	26.48	26.51	26.53	26.63	26.57	26.48	26.52	26.72	26.70	26.72	25.79	25.55	24.24	22.71	22.42	22.19	21.94	21.97	23.19	23.51	24.18	24.38	25.38	25.92	26.61	26.45	26.48	26.34	26.33	26.31	26.32	26.33	26.28
TUSSENAFSTANDEN TERREIN		2.64	2.76	2.39	2.64	2.59	3.07	2.08	2.17	2.81	2.62	1.13	1.35	0.97	0.69	1.02	1.10	1.06	0.93	1.79		0.87	0.59	0.72	0.56	2.32	1.42	2.18	2.10	1.50	2.11	2.21	1.28	1.20
GEKUMULEERDE AFSTANDEN TERREIN	-33.13		-30.48	-27.73	-25.33	-22.69	-20.10	-17.03	-14.95	-12.78	-9.98	-7.36	-6.23	-4.88	-4.70	-3.74	-3.05	-2.03	-0.93	0.13	1.06	2.85	3.73	4.32	4.46	5.19	5.75	8.06	9.48	11.67	13.77	15.27	17.39	19.60	20.88	22.08
MATEN SLIB															24.58	23.70	23.19	23.04		22.47	22.34	23.40	23.41	23.86	24.42										
TUSSENAFSTANDEN SLIB							29.30									0.83	0.96	0.92	1.12		0.98	0.88	0.93	0.97	0.49						17.76				
GEKUMULEERDE AFSTANDEN SLIB	-33.13														-3.83	-3.00	-2.04	-1.12	0.00	0.07	1.05	1.93	2.86	3.83	4.32										22.08