203 P.K. 8.98623

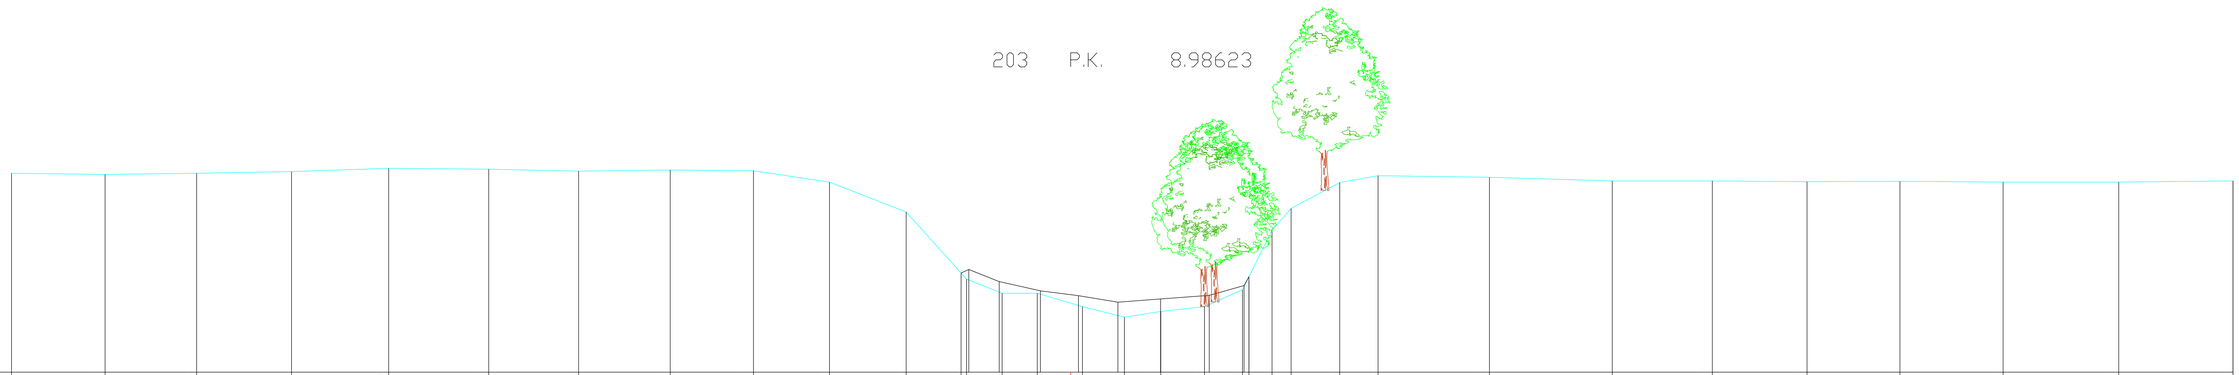

SCHALEN
HOOGTE 1: 100.00
LENGTE 1: 100.00
REFERENTIEVLAK 22.00

MATEN TERREIN	26.92	26.89	26.92	26.96	27.04	27.02	26.97	27.00	26.98	26.70	25.96	24.45	24.30	23.95	23.95	23.62	23.36	23.50	23.62	24.04	25.51	26.05	26.69	26.86	26.82	26.73	26.73	26.71	26.72	26.70	26.70	26.73
TUSSENAFSTANDEN TERREIN		2.32	2.26	2.35	2.40	2.47	2.22	2.27	2.06	1.88	1.90	1.36	0.88	0.87	1.11	1.04	0.90	1.08	0.94		0.57	0.47	1.20	0.95	2.76	3.04	2.48	2.34	2.30	2.55	2.86	2.83
GEKUMULEERDE AFSTANDEN TERREIN	-26.20	-23.89	-21.62	-19.28	-16.87	-14.40	-12.17	-9.91	-7.85	-5.97	-4.07	-2.71	-2.58	-1.69	-0.82	0.29	1.33	2.23	3.31	4.25	4.98	5.45	6.66	7.60	10.36	13.40	15.87	18.22	20.51	23.07	25.93	28.76
MATEN SLIB													24.54	24.24	24.01		23.89	23.73	23.81	23.90	24.14											
TUSSENAFSTANDEN SLIB		23.68											0.75	1.02	0.75		0.97	1.06	1.20	0.86	24.47											
GEKUMULEERDE AFSTANDEN SLIB	-26.20												-2.52	-1.77	-0.75	0.00	0.19	1.17	2.23	3.43	4.29											28.76