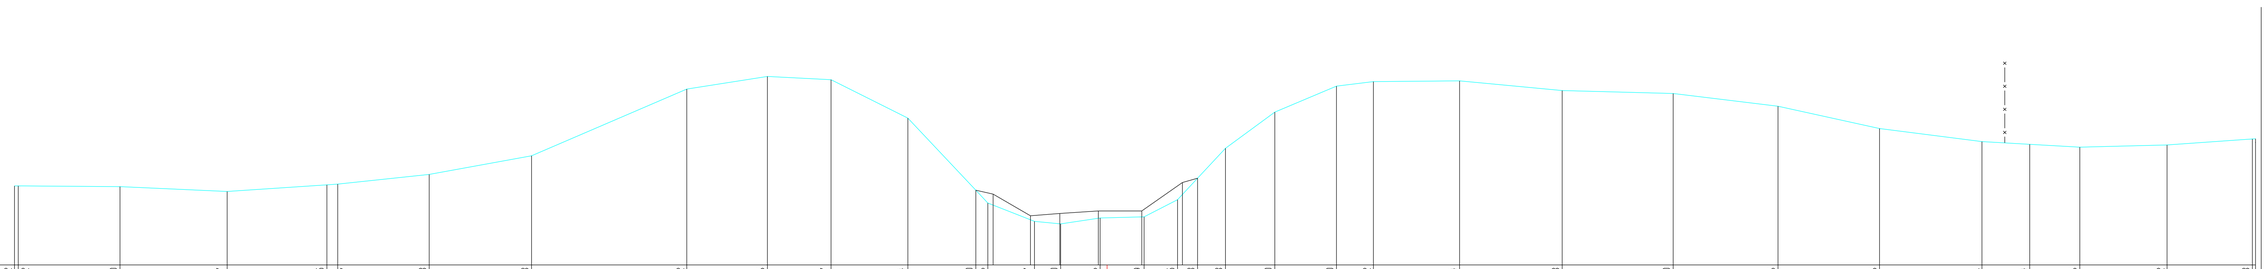

SCHALEN

HOOGTE 1: 100.00

LENGTE 1: 100.00

REFERENTIEVLAK 18.00

MATEN TERREIN	20.12	20.12	20.10	19.97	20.15	20.17	20.43	20.93	22.72	23.06	22.97	21.94	20.00	19.66	19.17	19.10	19.26	19.29	19.75	20.33	21.13	22.10	22.80	22.92	22.94	22.68	22.60	22.26	21.66	21.31	21.24	21.16	21.22	21.38
TUSSENAFSTANDEN TERREIN		2.73	2.87	2.68	0.29	2.46	2.75	4.17	2.16	1.71	2.06	1.81	0.32	1.25	0.70	1.06	1.18	0.90	0.54	0.75	1.33	1.66	0.99	2.31	2.75	2.98	2.82	2.73	2.75	1.28	1.34	2.34	2.29	
GEKUMULEERDE AFSTANDEN TERREIN	-29.33	-29.23	-26.50	-23.62	-20.94	-20.65	-18.20	-15.45	-11.28	-9.12	-7.41	-5.35	-3.52	-3.20	-1.95	-1.25	-0.19	0.99	1.89	2.43	3.18	4.50	6.16	7.15	9.46	12.22	15.19	18.01	20.74	23.48	24.76	26.11	28.45	30.74
MATEN SLIB													19.90	19.32	19.38	19.45	19.45	20.21																
TUSSENAFSTANDEN SLIB		26.27												1.00	0.79	1.03	1.17	1.09	28.81															30.98
GEKUMULEERDE AFSTANDEN SLIB	-29.33												-3.06	-2.06	-1.27	-0.23	0.00	0.93	2.02															