224 P.K. 9.86747

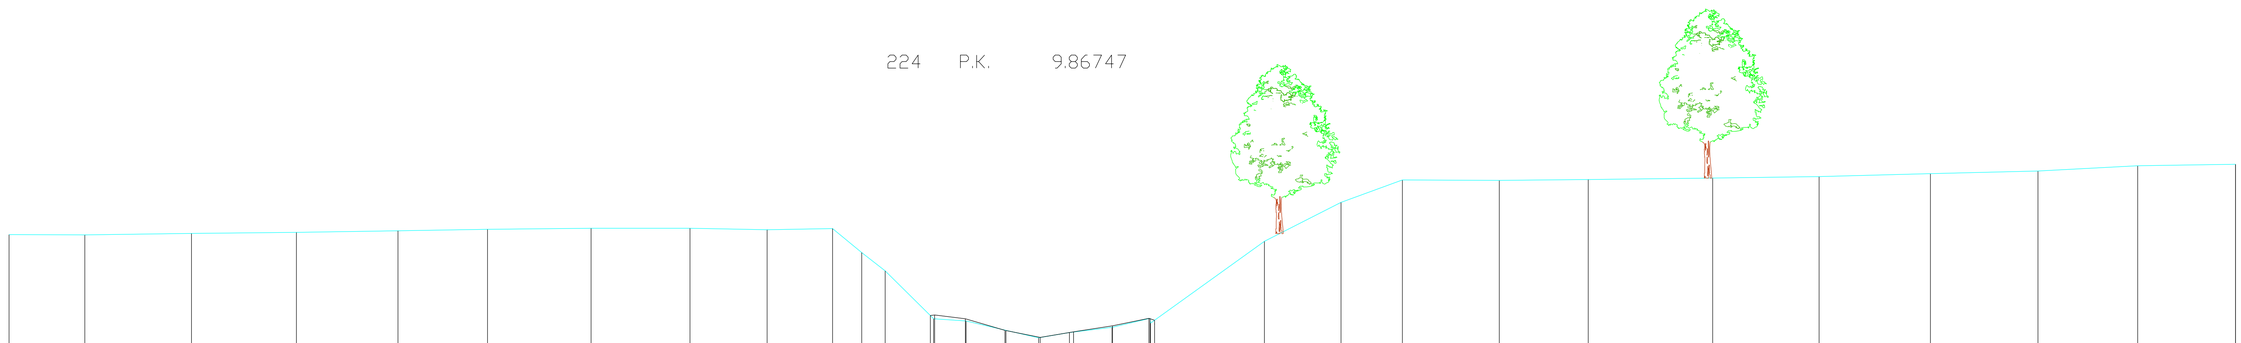

SCHALEN
H 1: 100.00
L 1: 100.00
R.V. 24.00

MATEN TERREIN	27.10	27.09	27.13	27.16	27.20	27.24	27.27	27.27	27.23	27.26	26.62	26.13	24.94	24.85	24.79	24.54	24.34	24.48	24.62	24.86	24.81	26.92	27.96	28.56	28.55	28.57	28.61	28.65	28.73	28.80	28.94	28.98
TUSSENAFST. TERREIN	2.54	2.02	2.85	2.81	2.71	2.39	2.77	2.64	2.06	1.75	0.78	0.63	1.21	0.87	1.06	0.87	0.82	1.14	1.01		2.94	2.05	1.64	2.59	2.38	3.33	2.84	2.98	2.88	2.67	2.62	
GEKUM. AFST. TERREIN	-28.60	-26.57	-23.72	-20.92	-18.20	-15.81	-13.04	-10.40	-8.33	-6.58	-5.80	-5.17	-3.97	-3.88	-3.01	-1.95	-1.07	-0.25	0.89	1.91	2.03	4.96	7.01	8.65	11.24	13.62	16.95	19.79	22.77	25.65	28.31	30.93
MATEN ONTWERP														24.95	24.85	24.54	24.35	24.50	24.66	24.86												
TUSSENAFST. ONTWERP					24.75									0.82	1.06	0.94	0.89	0.90	0.97								29.05					
GECUM. AFST. ONTWERP	-28.60													-3.85	-3.03	-1.97	-1.03	-0.14	0.00	0.90	1.88											30.93