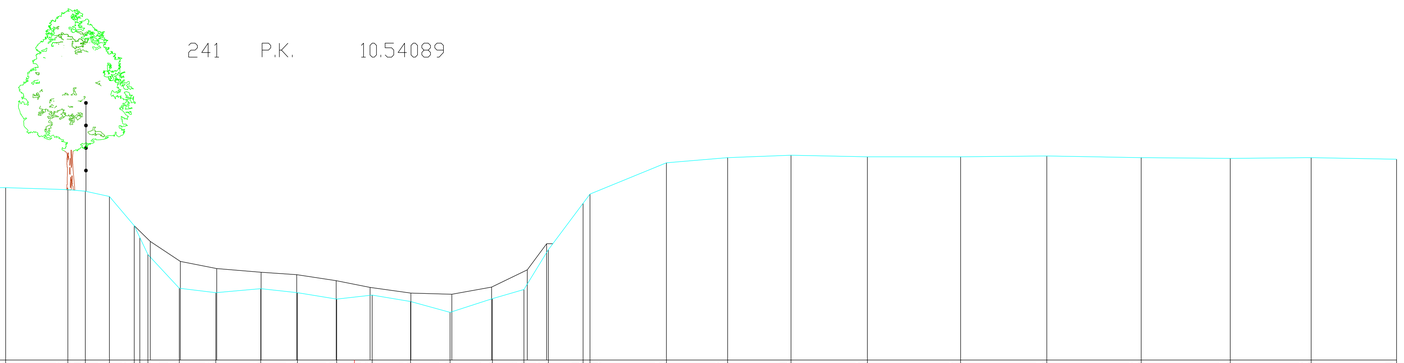

SCHALEN
H 1: 100.00
L 1: 100.00
R.V. 24.00

MATEN TERREIN	28.18	28.03	28.07	28.00	28.01	28.05	28.11	28.29	28.30	28.25	28.21	28.08	27.35	26.63	25.79	25.68	25.78	25.68	25.52	25.62	25.46	25.19	25.53	25.76	26.75	27.91	28.14	28.92	29.05	29.11	29.07	29.07	29.09	29.05	29.03	29.05	29.01
TUSSENAFST. TERREIN		2.68	2.65	2.59	2.55	2.86	2.70	2.01	2.34	1.55	0.44	0.60	0.62	0.78	0.91	1.12	0.91	0.98	0.88	0.96	0.98	1.06	0.79	0.61	0.87		1.91	1.53	1.58	1.91	2.33	2.15	2.36	2.22	2.02	2.13	
GEKUM. AFST. TERREIN	-29.08		-26.41		-23.76		-21.16		-18.61		-15.75		-13.06		-11.04		-8.70		-7.15	-6.71	-6.11	-5.49	-5.15	-4.37	-3.46	-2.34	-1.42	-0.44	0.44	1.40	2.39	3.44	4.23	4.84	5.71	5.88	7.79	9.31	10.89	12.80	15.13	17.28	19.63	21.85	23.88	26.01
MATEN SLIB														26.96	26.46	26.28	26.19	26.13	25.98	25.81	25.67	25.64	25.82	26.25	26.90												
TUSSENAFSTANDEN SLIB						23.99									0.75	0.91	1.10	0.89	0.98	0.45	0.39	1.02	1.02	0.99	0.89	0.48							21.20				
GEKUMULEERDE AFSTANDEN SLIB	-29.08													-5.09	-4.34	-3.43	-2.33	-1.44	-0.45	0.00	0.39	1.41	2.43	3.42	4.31	4.80											26.01