254 P.K. 11.10979

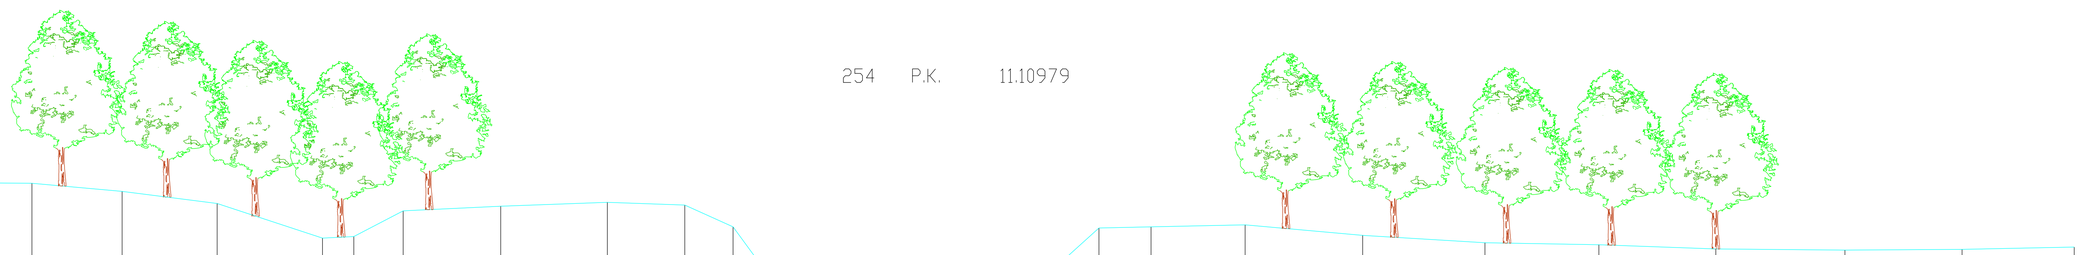

SCHALEN

HOOGTE 1: 100.00

LENGTE 1: 100.00

REFERENTIEVLAK 24.00

MATEN TERREIN	29.38	29.48	29.46	29.25	28.94	28.05	28.09	28.75	28.87	28.97	28.90	28.34	26.82	26.48	25.85	26.06	25.74	25.64	25.78	25.80	26.56	27.61	28.31	28.34	28.39	28.12	27.93	27.88	27.77	27.74	27.76	27.82
TUSSENAFSTANDEN TERREIN		1.92	2.70	2.32	2.44	2.71	0.81	1.27	2.51	2.74	1.99	1.24	1.11	0.25	0.96	1.11	0.93	0.91	1.03	1.03	0.70	0.23	0.37	0.77	1.34	2.42	3.02	3.14	2.93	3.00	3.32	3.01	2.89
GEKUMULEERDE AFSTANDEN TERREIN	-26.96	-25.03	-22.33	-20.01	-17.57	-14.86	-14.05	-12.79	-10.28	-7.54	-5.55	-4.31	-3.19	-2.95	-1.98	-0.88	0.06	0.97	2.00	3.02	3.72	4.33	5.10	6.44	8.86	11.88	15.02	17.95	20.96	24.28	27.29	30.17
MATEN SLIB														26.93	26.49	26.35		26.20	26.01	25.97	26.24											
TUSSENAFSTANDEN SLIB		23.98												1.02	1.02	0.95		0.98	0.95	1.01	27.15											
GEKUMULEERDE AFSTANDEN SLIB	-26.96													-2.98	-1.96	-0.95	0.00	0.09	1.06	2.02	3.03											30.17