258 P.K. 11.30306

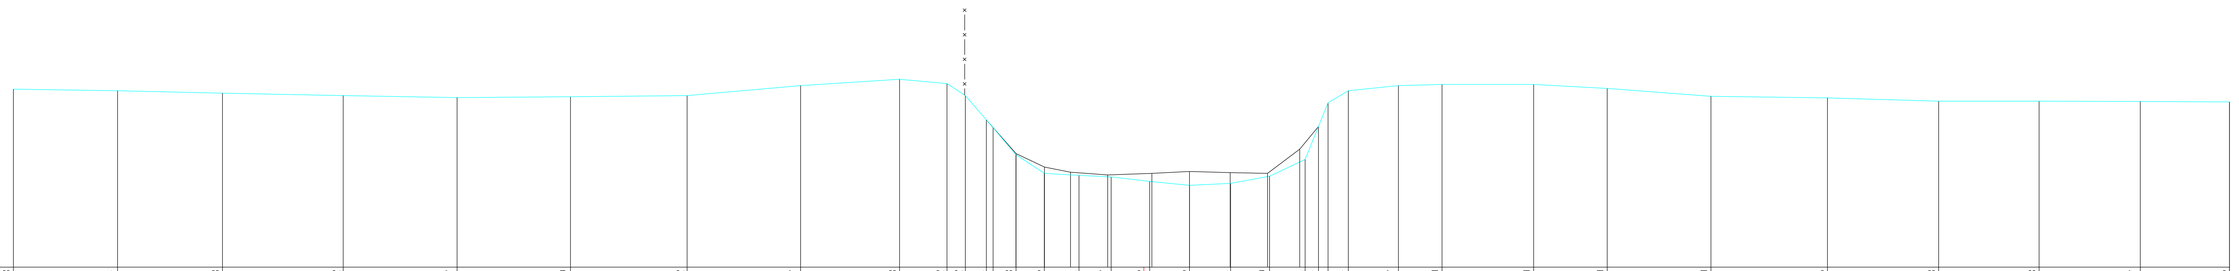

SCHALEN

HOOGTE 1: 100.00

LENGTE 1: 100.00

REFERENTIEVLAK 24.00

MATEN TERREIN	28.48	28.44	28.38	28.32	28.27	28.29	28.32	28.57	28.73	28.62	28.32	27.71	26.83	26.36	26.31	26.27	26.16	26.06	26.11	26.29	26.71	27.54	28.44	28.57	28.60	28.60	28.50	28.30	28.26	28.18	28.18	28.17	28.16
TUSSENAFSTANDEN TERREIN		2.62	2.64	3.04	2.87	2.86	2.94	2.86	2.49	1.19	0.46	0.53	0.58	0.71	0.87	0.81	0.97	1.00	1.03	0.98	0.90	0.34	0.51	1.26	1.10	2.31	1.85	2.61	2.93	2.80	2.53	2.55	2.25
GEKUMULEERDE AFSTANDEN TERREIN	-28.47	-25.84	-23.20	-20.16	-17.29	-14.44	-11.50	-8.64	-6.15	-4.96	-4.50	-3.97	-3.22	-2.51	-1.64	-0.82	0.15	1.15	2.18	3.16	4.06	4.40	5.15	6.41	7.51	9.82	11.67	14.28	17.21	20.01	22.54	25.09	27.34
MATEN SLIB													26.86	26.52	26.39	26.32		26.36	26.41	26.38	26.36	26.97												
TUSSENAFSTANDEN SLIB						25.25								0.71	0.66	0.94	0.91	0.94	1.03	0.94	0.81								23.41				
GEKUMULEERDE AFSTANDEN SLIB	-28.47												-3.22	-2.51	-1.85	-0.91	0.00	0.20	1.15	2.17	3.11	3.93											27.34