266 P.K. 11.64667

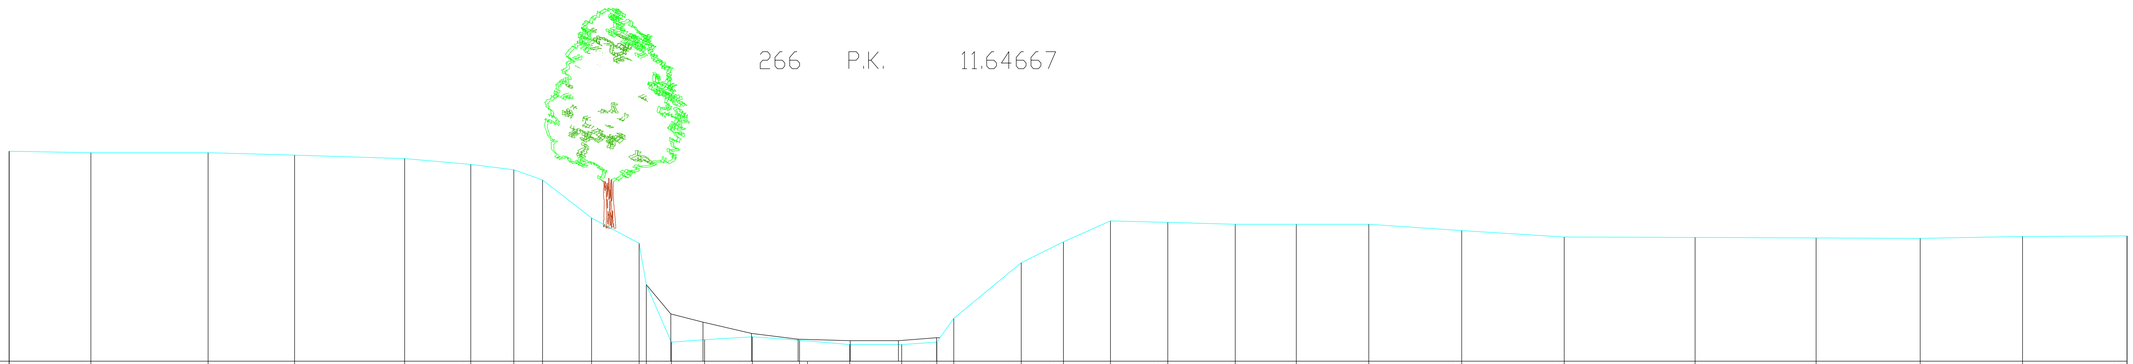

SCHALEN

HOOGTE 1: 100.00

LENGTE 1: 100.00

REFERENTIEVLAK 26.00

MATEN TERREIN	30.31	30.28	30.28	30.23	30.16	30.04	29.93	29.72	28.94	28.42	26.39	26.44	26.50	26.43	26.34	26.34	26.39	26.88	28.02	28.45	28.88	28.85	28.81	28.81	28.81	28.68	28.55	28.54	28.53	28.52	28.56	28.57
TUSSENAFSTANDEN TERREIN		1.68	2.41	1.78	2.26	1.36	0.88	0.59	1.01	0.98	0.51	0.68	0.98	0.97	1.03	1.07	0.72	0.35		0.87	0.97	1.18	1.38	1.25	1.49	1.91	2.10	2.69	2.48	2.14	2.10	2.15
GEKUMULEERDE AFSTANDEN TERREIN	-16.40	-14.72	-12.31	-10.54	-8.28	-6.92	-6.04	-5.45	-4.44	-3.46	-2.80	-2.11	-1.13	-0.16	0.87	1.93	2.66	3.00	4.39	5.25	6.22	7.40	8.78	10.03	11.52	13.43	15.53	18.22	20.71	22.85	24.95	27.09
MATEN SLIB											26.97	26.80	26.57	26.45	26.42	26.42	26.48															
TUSSENAFSTANDEN SLIB												0.66	1.00	0.96	0.88	0.99	0.78															
GEKUMULEERDE AFSTANDEN SLIB											-2.81	-2.15	-1.15	-0.19	0.00 0.88	1.87	2.65															