**271 P.K. 11.80958**

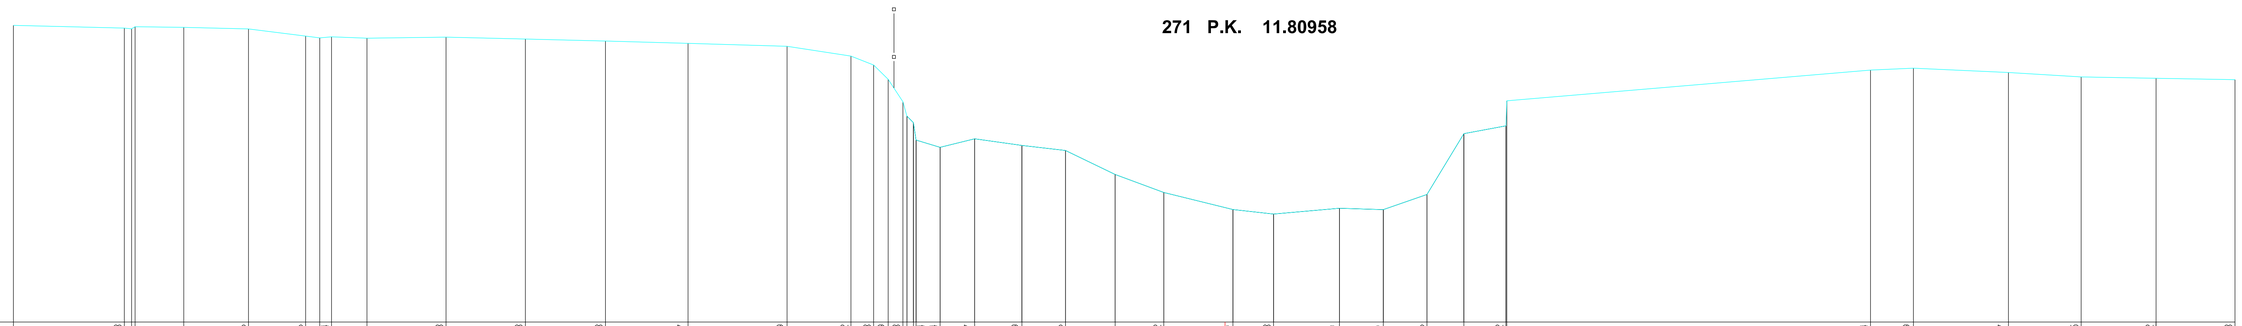

SCHALEN

HOOGTE 1: 100.00

LENGTE 1: 100.00

REFERENTIEVLAK 22.00

| | | |