


612/20000-140

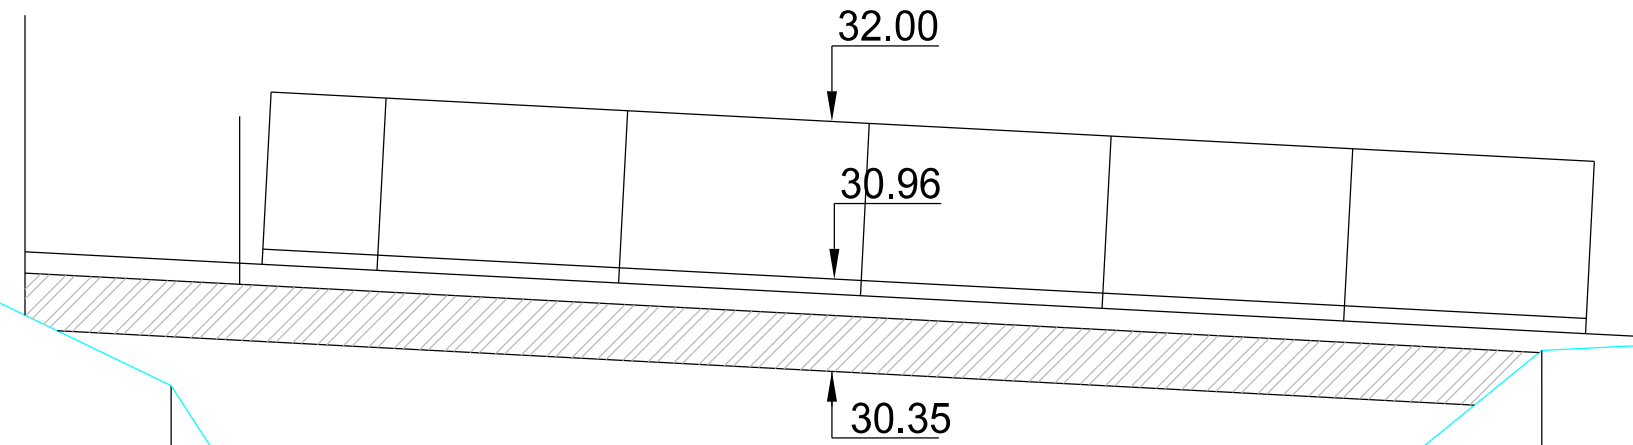

SCHALEN

HOOGTE 1: 100.00

LENGTE 1: 100.00

REFERENTIEVLAK 26.00

MATEN TERREIN	30.95
TUSSENAFSTANDEN TERREIN	2.07
GEKUMULEERDE AFSTANDEN TERREIN	-9.66
MATEN SLIB	
TUSSENAFSTANDEN SLIB	7.20
GEKUMULEERDE AFSTANDEN SLIB	-9.66