294 P.K. 12.32276

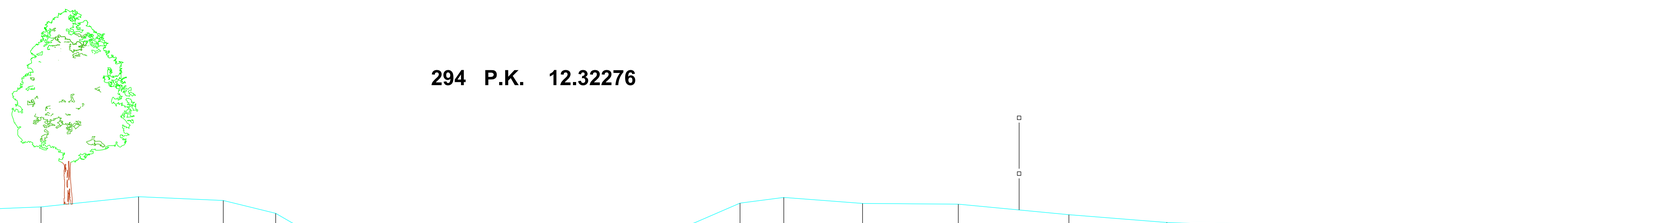

SCHALEN

HOOGTE 1: 100.00

LENGTE 1: 100.00

REFERENTIEVLAK 26.00

MATEN TERREIN	30.09	30.13	30.05	30.00	29.93	29.92	30.02	30.26	30.17	29.88	29.43	28.48	28.22	27.81	27.85	27.75	27.63	27.76	27.82	28.31	29.62	30.11	30.25	30.11	30.09	29.85	29.66	29.60	29.53	29.53	29.52	29.51	29.45
TUSSENAFSTANDEN TERREIN		1.90	1.94	2.20	2.05	2.44	2.50	2.27	1.97	1.22	0.77	0.40	0.46	0.80	1.19	0.55	1.48	1.10	0.92	1.08	0.28	0.34	1.13	1.01	1.82	2.22	2.57	2.27	1.55	2.00	2.11	1.58	2.16	1.96
GEKUMULEERDE AFSTANDEN TERREIN	-22.36	-20.46	-18.52	-16.32	-14.27	-11.83	-9.33	-7.07	-5.10	-3.89	-3.11	-2.59	-2.13	-1.32	-0.13	0.42	1.90	3.00	3.92	5.00	5.76	6.89	7.90	9.73	11.95	14.52	16.79	18.33	20.34	22.45	24.03	26.19	28.15
MATEN SLIB												28.27	27.97	27.85	27.91	27.83	28.03	27.82	28.31																
TUSSENAFSTANDEN SLIB		20.21											0.80	1.22	0.82	1.21	1.11	0.91	1.08	23.16															
GEKUMULEERDE AFSTANDEN SLIB	-22.36												-2.15	-1.35	-0.13	0.00 0.69	1.90	3.01	3.92	5.00															28.15