299 P.K. 12.55398

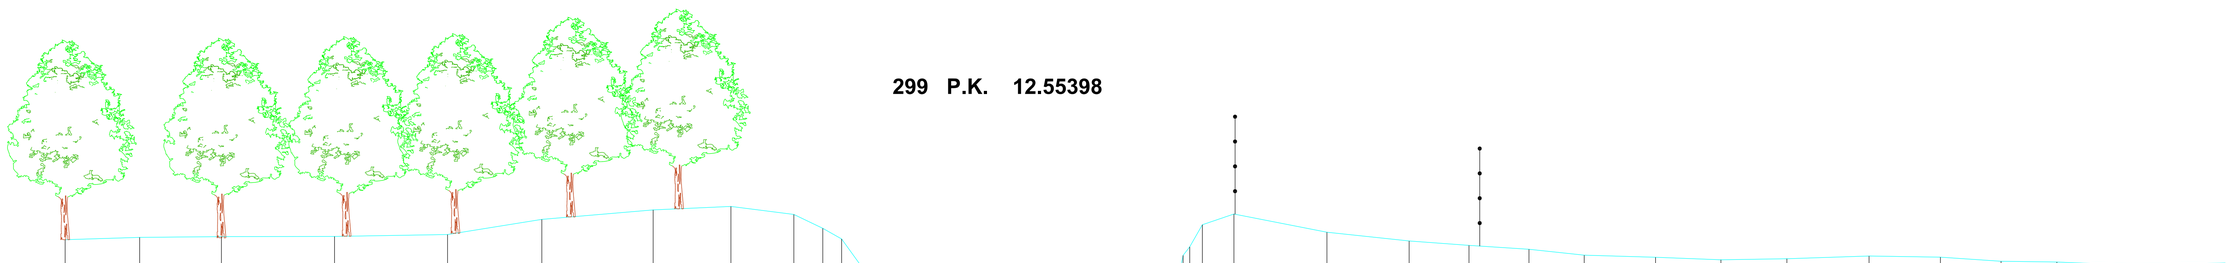

SCHALEN

HOOGTE 1: 100.00

LENGTE 1: 100.00

REFERENTIEVLAK 26.00

MATEN TERREIN		29.35	29.40	29.42	29.42	29.47	29.81	30.02	30.10	29.92	29.61	29.37	28.65	27.90	27.87	27.84	27.74	27.68	27.72	27.82	28.18	29.69	29.93	29.52	29.32	29.22	29.13	29.00	28.95	28.89	28.92	28.98	28.96	28.86	28.84	28.77	28.82
TUSSENAFSTANDEN TERREIN			1.69	1.85	2.56	2.56	2.13	2.52	1.76	1.43	0.65	0.43	0.51	0.53	0.76	0.70	0.91	1.12	0.87	0.90	1.01	0.29	0.72	2.11	1.86	1.36	1.36	1.25	1.62	1.48	1.49	1.86	1.62	1.37	1.27	1.71	2.10
GEKUMULEERDE AFSTANDEN TERREIN	-21.08		-19.39	-17.54	-14.98	-12.42	-10.29	-7.77	-6.01	-4.58	-3.92	-3.50	-2.98	-2.19	-1.43	-0.73	0.18	1.30	2.16	3.06	4.07	4.67	5.38	7.49	9.35	10.71	12.07	13.32	14.93	16.41	17.91	19.77	21.38	22.75	24.02	25.73	27.83
MATEN SLIB													28.65	27.90	27.87	27.84		27.74	27.81	27.90	28.03	28.69	28.81														
TUSSENAFSTANDEN SLIB							18.10							0.53	0.76	0.70	0.91	0.99	0.81	0.91	1.28																23.63
GEKUMULEERDE AFSTANDEN SLIB	-21.08												-2.98	-2.19	-1.43	-0.73	0.00	0.18	1.17	1.99	2.89	4.18	4.20														27.83