3 P.K. 0.07523

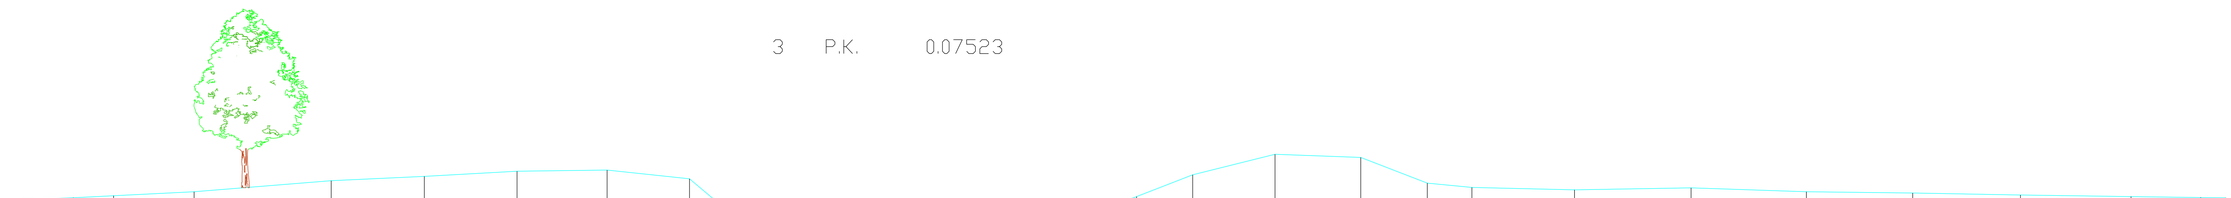

SCHALEN
HOOGTE 1: 100.00
LENGTE 1: 100.00
REFERENTIEVLAK 18.00

MATEN TERREIN	22.02	22.10	22.15	22.25	22.53	22.64	22.77	22.80	22.58	21.59	19.80	19.60	19.27	19.26	19.30	19.47	19.78	21.10	21.70	22.13	22.68	23.20	23.12	22.47	22.36	22.30	22.35	22.25	22.22	22.17	22.13	22.10	22.10
TUSSENAFSTANDEN TERREIN		1.70	1.02	2.04	3.47	2.36	2.35	2.28	2.09	1.17	1.62	1.46	1.21	0.87		1.65	0.25	1.07	0.75	1.10	1.42	2.09	2.17	1.68	1.13	2.60	2.95	2.92	2.69	2.73	2.80	1.76	0.63
GEKUMULEERDE AFSTANDEN TERREIN	-24.32	-22.62	-21.60	-19.56	-16.09	-13.73	-11.39	-9.11	-7.02	-5.85	-4.23	-4.05	-2.60	-1.39	-0.52	1.13	1.38	2.45	3.20	4.30	5.72	7.80	9.97	11.66	12.79	15.38	18.33	21.25	23.95	26.67	29.47	31.24	31.87
MATEN SLIB											19.69	19.29	19.29	19.30		19.66																	
TUSSENAFSTANDEN SLIB					20.14							1.61	1.35	0.74		1.65											30.71						
GEKUMULEERDE AFSTANDEN SLIB	-24.32										-4.18	-2.58	-1.23	-0.48	0.00	1.16																	31.87