SCHALEN

HOOGTE 1: 100.00

LENGTE 1: 100.00

REFERENTIEVLAK 26.00

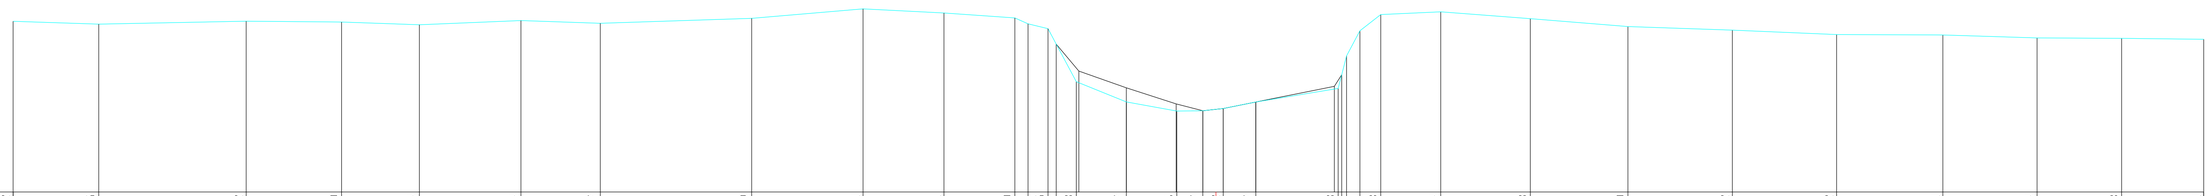

MATEN TERREIN	29.92	29.85	29.92	29.90	29.84	29.94	29.87	29.99	30.21	30.11	30.00	29.75	28.53	28.07	27.86	27.87	27.92	28.07	28.38	30.08	30.14	29.98	29.80	29.72	29.62	29.61	29.54	29.53	29.51
TUSSENAFSTANDEN TERREIN		1.97	3.39	2.19	1.79	2.33	1.82	3.48	2.56	1.86	1.63	0.30 / 0.46	0.46	1.15	1.16	0.60	0.47	0.75	1.89	0.31 / 0.48	1.38	2.06	2.24	2.40	2.39	2.44	2.17	1.94	1.88
GEKUMULEERDE AFSTANDEN TERREIN	-27.63	-25.66	-22.27	-20.08	-18.30	-15.96	-14.14	-10.66	-8.11	-6.25	-4.62	-3.86	-3.21	-2.06	-0.90	-0.30	0.17	0.92	2.81	3.79	5.16	7.22	9.46	11.86	14.26	16.70	18.86	20.80	22.69
MATEN SLIB												29.40	28.78	28.39	28.02	27.87	27.92 / 28.07		28.43	28.69									
TUSSENAFSTANDEN SLIB								23.96					0.52	1.09	1.15	0.61	0.47	0.75	1.80						19.80				
GEKUMULEERDE AFSTANDEN SLIB	-27.63											-3.67	-3.15	-2.06	-0.91	-0.30	0.17 / 0.92		2.72	2.89									22.69