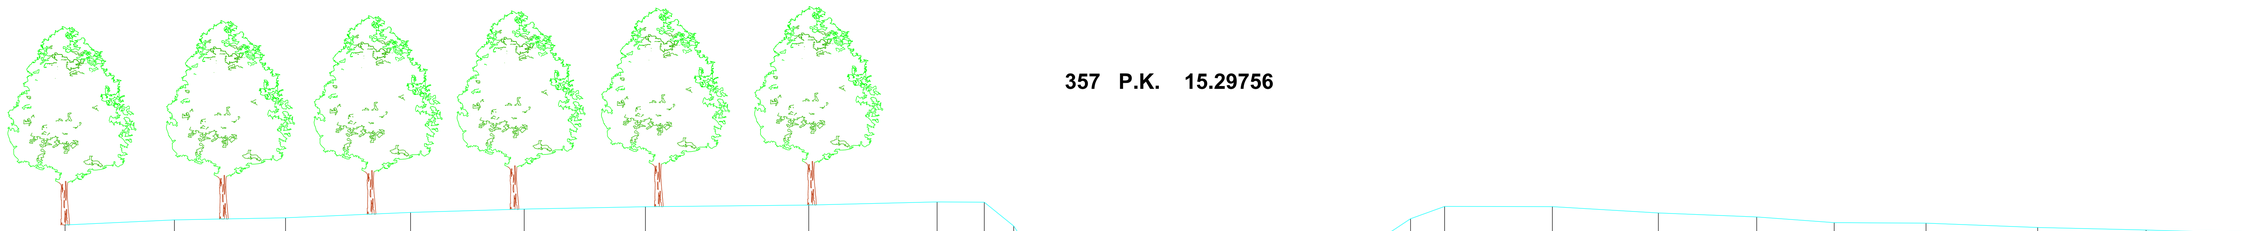

357 P.K. 15.29756

SCHALEN

HOOGTE 1: 100.00

LENGTE 1: 100.00

REFERENTIEVLAK 28.00

MATEN TERREIN	30.75	30.87	30.91	31.03	31.11	31.16	31.20	31.27	31.27	30.73	30.23	29.58	28.99	28.89	28.98	29.03	28.90	28.70	29.04	30.05	30.89	31.17	31.17	31.02	30.93	30.80	30.79	30.69	30.63	30.57
TUSSENAFSTANDEN TERREIN		2.49	2.53	2.85	2.59	2.76	3.72	2.92	1.07	0.67	0.33	0.23 0.25	0.93	1.17	0.78	1.73		1.07	0.95	1.27	0.78	2.45	2.41	2.24	1.76	2.09	2.54	2.47	2.18	
GEKUMULEERDE AFSTANDEN TERREIN	-26.79	-24.30	-21.77	-18.92	-16.33	-13.57	-9.85	-6.93	-5.85	-5.18	-4.86		-4.38	-3.46	-3.30	-2.12	-1.35		0.38	1.45	2.41	2.59	3.86	4.63	7.09	9.50	11.74	13.51	15.60	18.14	20.61	22.79	
MATEN SLIB														29.04	28.98	29.03		28.90	28.88	29.04													
TUSSENAFSTANDEN SLIB		23.48												1.19	0.78	1.73		0.79	1.24	20.38													
GEKUMULEERDE AFSTANDEN SLIB	-26.79													-3.31	-2.12	-1.35	0.00	0.38	1.17	2.41													22.79