SCHALEN

HOOGTE 1: 100.00

LENGTE 1: 100.00

REFERENTIEVLAK 28.00

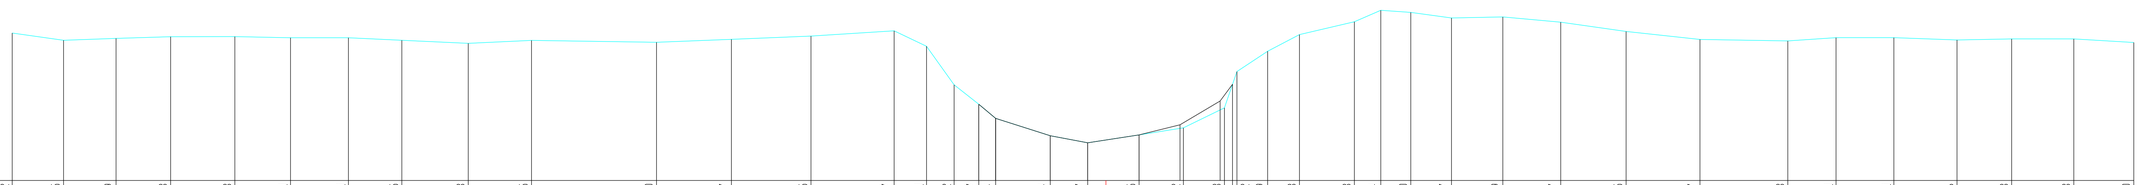

| |
|---|
| MATEN TERREIN | 31.42 | 31.25 | 31.29 | 31.33 | 31.33 | 31.31 | 31.31 | 31.25 | 31.18 | 31.25 | 31.20 | 31.27 | 31.35 | 31.47 | 31.11 | 30.22 | 29.77 | 29.44 | 29.04 | 28.87 | 29.05 | 29.22 | 29.68 | 30.52 | 30.99 | 31.38 | 31.68 | 31.94 | 31.90 | 31.77 | 31.79 | 31.67 | 31.45 | 31.27 | 31.23 | 31.31 | 31.31 | 31.26 | 31.28 | 31.28 | 31.20 |
| TUSSENAFSTANDEN TERREIN | | 1.19 | 1.22 | 1.27 | 1.49 | 1.29 | 1.34 | 1.24 | 1.54 | 1.47 | 2.90 | 1.74 | 1.84 | 1.93 | 0.75 | 0.64 | 0.57 | 0.39 | 1.27 | 0.87 | 1.19 | 1.03 | 0.95 | 0.71 | 0.74 | 1.27 | 0.61 | 0.70 | 0.94 | 1.19 | 1.34 | 1.51 | 1.71 | 2.04 | 1.12 | 1.34 | 1.46 | 1.27 | 1.44 | 1.39 |
| GEKUMULEERDE AFSTANDEN TERREIN | -25.36 | -24.17 | -22.95 | -21.69 | -20.20 | -18.91 | -17.56 | -16.32 | -14.78 | -13.32 | -10.42 | -8.68 | -6.84 | -4.91 | -4.16 | -3.52 | -2.95 | -2.56 | -1.29 | -0.42 | 0.77 | 1.79 | 2.75 | 3.04 | 3.75 | 4.49 | 5.76 | 6.37 | 7.07 | 8.01 | 9.20 | 10.54 | 12.06 | 13.77 | 15.81 | 16.93 | 18.27 | 19.73 | 21.00 | 22.44 | 23.83 |
| MATEN SLIB | | | | | | | | | | | | | | | | | 29.77 | 29.44 | 29.04 | 28.87 | 29.05 | 29.29 | 29.84 | | | | | | | | | | | | | | | | | | |
| TUSSENAFSTANDEN SLIB | | 22.41 | | | | | | | | | | | | | | | | 0.39 | 1.27 | 0.87 | 1.19 | 0.95 | 0.93 | 21.18 | | | | | | | | | | | | | | | | | |
| GEKUMULEERDE AFSTANDEN SLIB | -25.36 | | | | | | | | | | | | | | | | -2.95 | -2.56 | -1.29 | -0.42 | 0.00 | 0.77 | 1.72 | 2.65 | | | | | | | | | | | | | | | | | 23.83 |