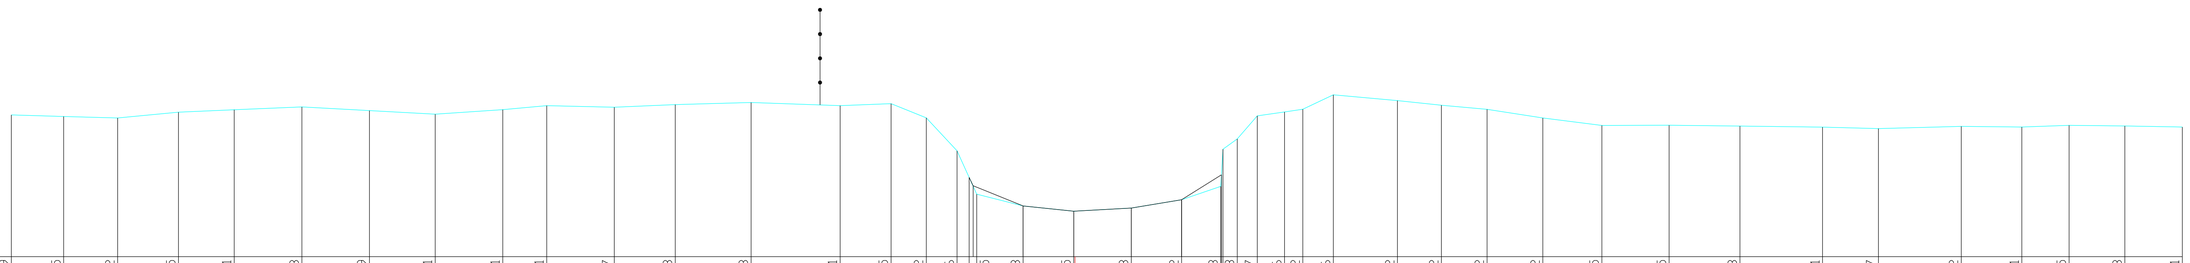

SCHALEN

HOOGTE 1: 100.00

LENGTE 1: 100.00

REFERENTIEVLAK 28.00

MATEN TERREIN	31.29	31.25	31.22	31.35	31.41	31.48	31.39	31.31	31.41	31.51	31.47	31.53	31.58	31.51	31.55	31.22	30.46	29.45	29.18	29.05	29.13	29.32	29.63	30.73	31.27	31.36	31.42	31.76	31.62	31.52	31.42	31.22	31.05	31.05	31.03	31.01	30.97	31.02	31.01	31.05	31.03	31.01
TUSSENAFSTANDEN TERREIN		1.21	1.25	1.41	1.30	1.57	1.57	1.53	1.57	1.02	1.57	1.41	1.76	2.07	1.18	0.82	0.71	0.28	1.08	1.18	1.34	1.17	0.91	0.33	0.46	0.63	0.43	0.71	1.49	1.02	1.06	1.30	1.37	1.56	1.64	1.92	1.30	1.92	1.41	1.10	1.30	1.33
GEKUMULEERDE AFSTANDEN TERREIN	-24.70	-23.48	-22.23	-20.82	-19.52	-17.95	-16.38	-14.86	-13.29	-12.27	-10.70	-9.28	-7.52	-5.45	-4.27	-3.45	-2.74		-2.28	-1.20	-0.03	1.31	2.48	3.39	3.77	4.23	4.86	5.29	6.00	7.49	8.51	9.57	10.86	12.23	13.80	15.44	17.36	18.66	20.58	21.99	23.08	24.38	25.71
MATEN SLIB																			29.65	29.18	29.05	29.13	29.32	29.90																		
TUSSENAFSTANDEN SLIB		22.33																	1.16	1.18	1.31	1.17	0.93	22.31																		
GEKUMULEERDE AFSTANDEN SLIB	-24.70																		-2.36	-1.20	-0.03	0.00	1.31	2.48	3.41																	25.71