373 P.K. 16.06022

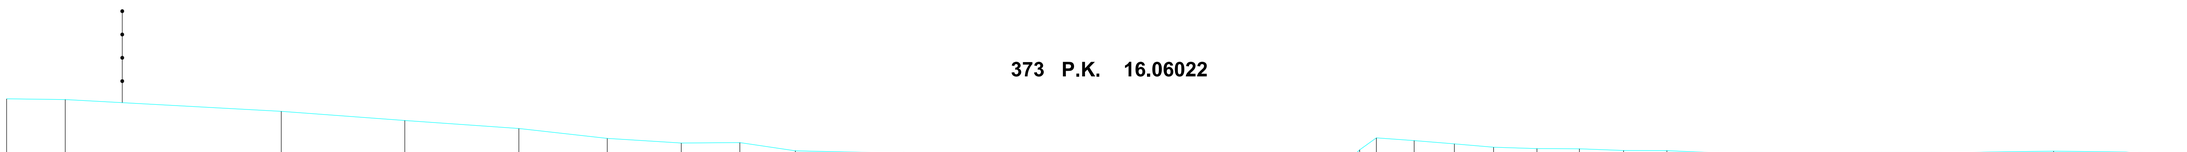

SCHALEN

HOOGTE 1: 100.00

LENGTE 1: 100.00

REFERENTIEVLAK 28.00

MATEN TERREIN	33.00	32.98	32.69	32.47	32.28	32.04	31.93	31.94	31.74	31.68	31.08	30.10	29.82	29.54	29.22	28.94	29.00	29.79	30.50	31.02	31.77	32.06	31.99	31.91	31.83	31.80	31.79	31.75	31.75	31.69	31.66	31.65	31.67	31.67	31.71	31.74	31.71	31.55
TUSSENAFSTANDEN TERREIN		1.42	5.21	2.98	2.75	2.13	1.78	1.42	1.34	2.61	1.03	0.95	0.58	1.06	1.46	1.32	1.61	1.31	0.46	0.45	0.56	0.40	0.91	0.97	0.95	1.05	1.02	1.07	1.05	1.24	1.22	1.51	1.20	1.22	1.39	1.55	1.74	1.30
GEKUMULEERDE AFSTANDEN TERREIN	-27.49	-26.08	-20.86	-17.88	-15.12	-12.99	-11.21	-9.79	-8.45	-5.84	-4.81	-3.86	-3.24	-2.18	-0.72		0.60	2.21	3.52	3.97	4.43	5.17	5.57	6.49	7.46	8.41	9.45	10.48	11.54	12.59	13.83	15.05	16.56	17.76	18.98	20.38	21.92	23.67	24.96
MATEN SLIB												30.05	29.82	29.54	29.22	28.94	29.40	30.01																						
TUSSENAFSTANDEN SLIB			23.68										0.58	1.06	1.46	1.32		1.63	1.29												21.44									
GEKUMULEERDE AFSTANDEN SLIB	-27.49											-3.81	-3.24	-2.18	-0.72	0.00	0.60	2.23	3.52																					24.96