SCHALEN

HOOGTE 1: 100.00

LENGTE 1: 100.00

REFERENTIEVLAK 28.00

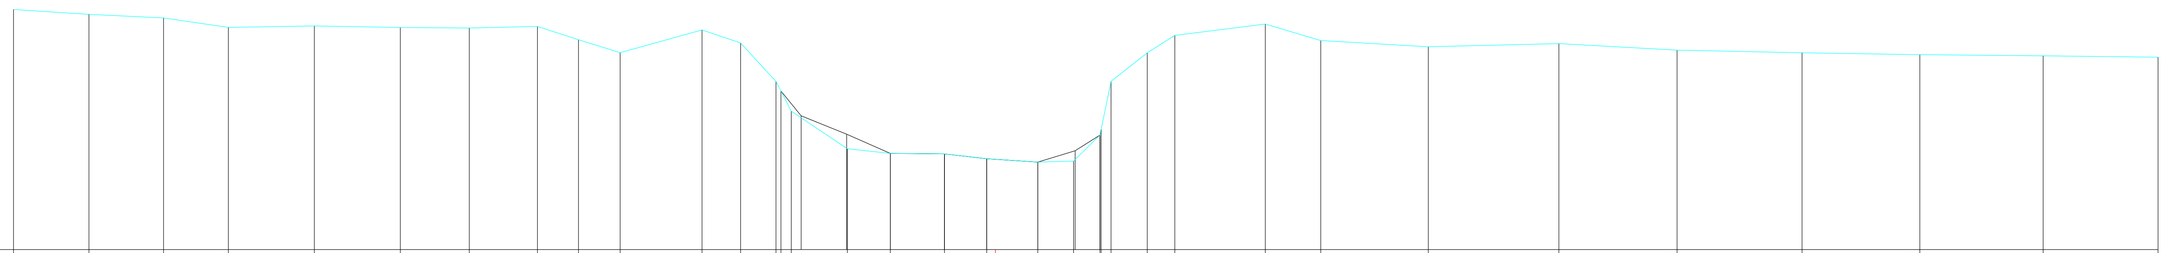

MATEN TERREIN	33.19	33.08	33.01	32.80	32.83	32.80	32.79	32.82	32.54	32.26	32.75	32.47	31.63	30.99	30.18	30.08	30.07	29.96	29.89	29.91	30.48	31.64	32.26	32.63	32.88	32.52	32.38	32.45	32.31	32.25	32.21	32.19	32.16
TUSSENAFSTANDEN TERREIN		1.63	1.61	1.40	1.86	1.86	1.49	1.47	0.89	0.90	1.77	0.83	0.76	0.22	1.21	0.93	1.17	0.92	1.10	0.77	0.57	0.21	0.78	0.60	1.96	1.20	2.32	2.82	2.55	2.70	2.55	2.67	2.48
GEKUMULEERDE AFSTANDEN TERREIN	-21.23	-19.60	-17.98	-16.58	-14.72	-12.86	-11.37	-9.90	-9.01	-8.11	-6.34	-5.51	-4.74	-4.41	-3.20	-2.27	-1.10	-0.19	0.92	1.69	2.26	2.50	3.28	3.88	5.84	7.03	9.36	12.18	14.73	17.44	19.98	22.65	25.13
MATEN SLIB													31.43	30.89	30.49	30.08	30.07	29.96	29.89	30.14	30.48	30.60											
TUSSENAFSTANDEN SLIB						16.59								0.44	0.99	0.94	1.17	0.92	1.10	0.81	0.54							22.85					
GEKUMULEERDE AFSTANDEN SLIB	-21.23												-4.64	-4.20	-3.21	-2.27	-1.10	-0.19	0.00	0.92	1.72	2.26	2.29										25.13