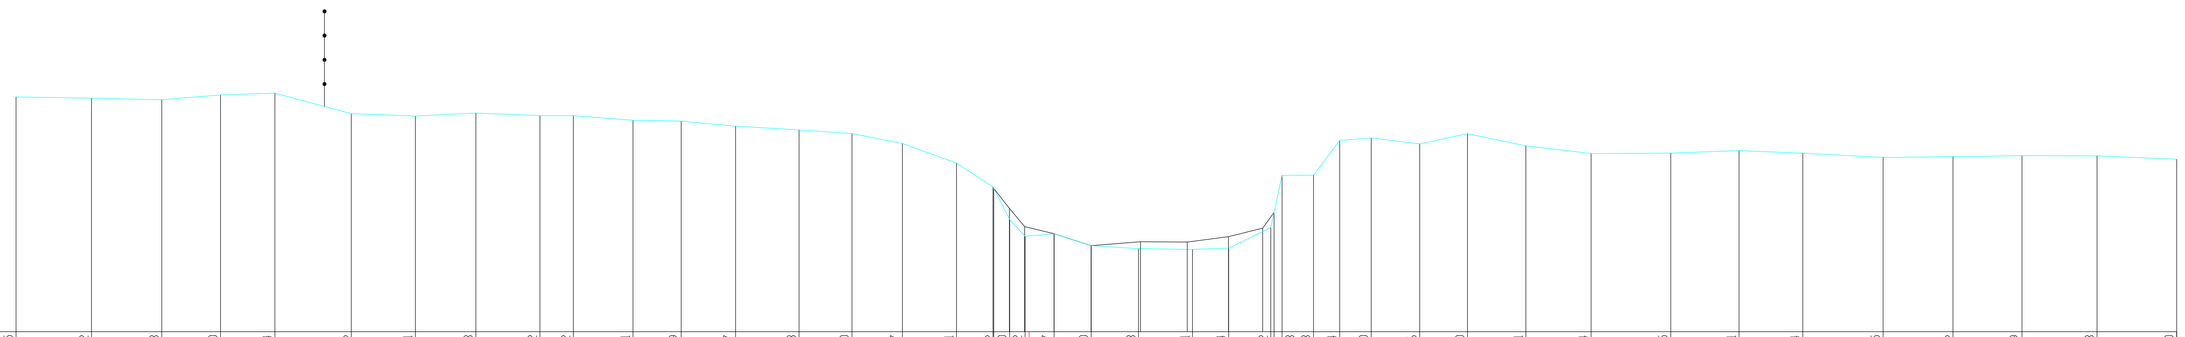

SCHALEN

HOOGTE 1: 100.00

LENGTE 1: 100.00

REFERENTIEVLAK 28.00

MATEN TERREIN	33.45	33.42	33.38	33.50	33.54	33.06	33.01	33.08	33.02	33.02	32.91	32.89	32.77	32.68	32.60	32.37	31.91	31.36	30.60	30.22	30.27	30.00	29.93	29.91	29.94	30.42	31.63	31.63	32.44	32.50	32.36	32.60	32.31	32.14	32.15	32.21	32.14	32.05	32.06	32.09	32.08	32.00
TUSSENAFSTANDEN TERREIN		1.75	1.63	1.37	1.26	1.77	1.49	1.41	1.49	0.77	1.39	1.12	1.26	1.47	1.23	1.17	1.26	0.85	0.37	0.36	0.68	0.86	1.10	1.25	0.84	0.98	0.73	0.61	0.73	1.13	1.11	1.36	1.51	1.85	1.59	1.48	1.87	1.62	1.60	1.74	1.85
GEKUMULEERDE AFSTANDEN TERREIN	-23.52	-21.77	-20.14	-18.77	-17.51	-15.74	-14.25	-12.84	-11.36	-10.58	-9.20	-8.08	-6.81	-5.34	-4.11	-2.94	-1.69	-0.84	-0.45	-0.09	0.58	1.44	2.54	3.80	4.63	5.61	5.87	6.60	7.21	7.94	9.07	10.18	11.54	13.05	14.90	16.49	17.97	19.83	21.45	23.06	24.80	26.65
MATEN SLIB																		31.32	30.86	30.44	30.27	30.00	30.09	30.08	30.21	30.40	30.77															
TUSSENAFSTANDEN SLIB									22.70										0.36	0.35	0.68	0.86	1.15	1.08	0.96	0.79	0.26	20.96													
GEKUMULEERDE AFSTANDEN SLIB	-23.52																	-0.82	-0.46	-0.10	0.58	1.44	2.59	3.67	4.63	5.42	5.69															26.65