389 P.K. 16.66620

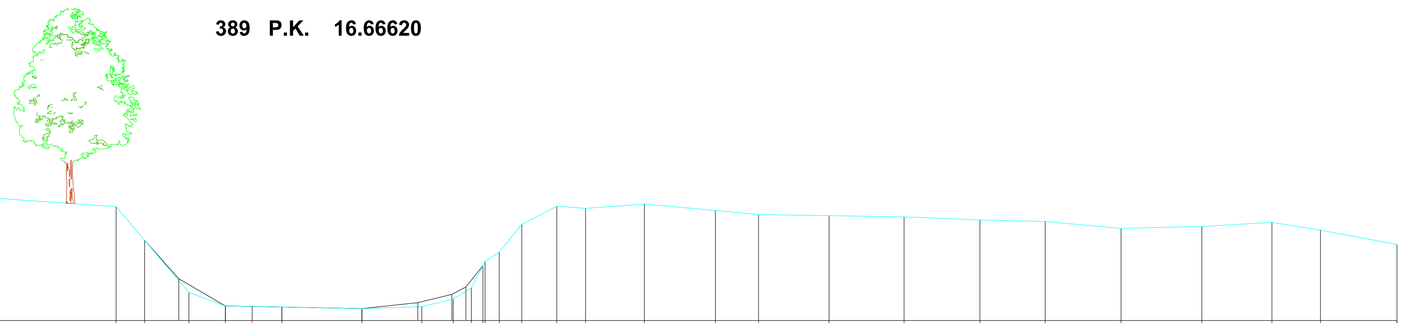

SCHALEN

HOOGTE 1: 100.00

LENGTE 1: 100.00

REFERENTIEVLAK 30.00

MATEN TERREIN	34.05	34.02	33.73	33.30	33.28	32.94	32.85	32.76	32.82	33.28	32.87	32.62	31.84	30.64		30.33	30.31	30.27	30.32	30.49	30.75	31.57	32.21	32.63	32.58	32.68	32.53	32.44	32.41	32.38	32.31	32.27	32.12	32.16	32.26	32.08	31.75
TUSSENAFSTANDEN TERREIN		1.89	2.27	1.89	1.65	1.49	1.74	1.77	1.77	1.54	1.37	3.55	0.66	1.02	0.84	1.30	1.84	1.38	0.72	0.42	0.27	0.33	0.52	0.81	0.66	1.35	1.63	0.99	1.62	1.72	1.75	1.50	1.75	1.86	1.61	1.12	1.76
GEKUMULEERDE AFSTANDEN TERREIN	-24.05	-22.16	-19.89	-18.00	-16.36	-14.87	-13.13	-11.36	-9.59	-8.05	-6.68	-3.13	-2.47	-1.45	-0.62	0.69	2.53	3.90	4.63	5.04	5.68	6.20	7.01	7.67	9.02	10.66	11.65	13.27	14.99	16.74	18.24	19.99	21.84	23.46	24.57	26.33	
MATEN SLIB													31.84	30.96	30.33	30.31	30.27	30.41	30.60	30.77	31.26																
TUSSENAFSTANDEN SLIB		21.58												0.78	1.07	1.30	1.84	1.28	0.78	0.32	0.39	21.02															
GEKUMULEERDE AFSTANDEN SLIB	-24.05												-2.47	-1.69	-0.62	0.00	0.69	2.53	3.81	4.59	4.92	5.31															26.33