SCHALEN

HOOGTE 1: 100.00

LENGTE 1: 100.00

REFERENTIEVLAK 30.00

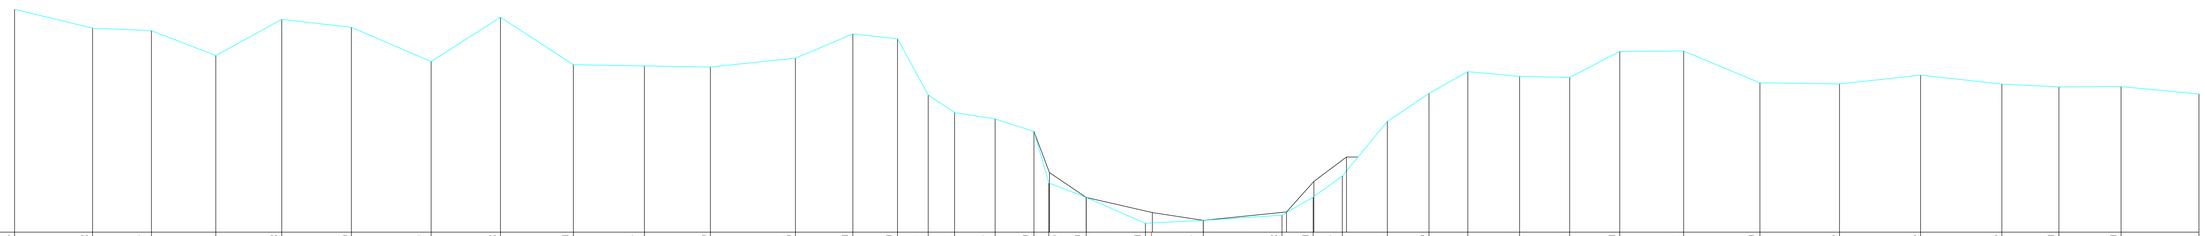

MATEN TERREIN	35.06	34.63	34.57	34.01	34.83	34.65	33.87	34.88	33.80	33.77	33.75	33.95	34.50	34.39	33.11	32.71	32.57	32.29	31.12	30.79	30.20	30.27	30.38	30.80	31.27	32.51	33.15	33.64	33.54	33.51	34.10	34.11	33.39	33.36	33.56	33.36	33.30	33.30	33.14
TUSSENAFSTANDEN TERREIN		1.77	1.34	1.46	1.50	1.58	1.81	1.57	1.66	1.61	1.50	1.93	1.30	1.01	0.70	0.60	0.92	0.88		0.85	1.35	1.31	1.79	0.71	0.66		0.95	0.88	1.18	1.14	1.14	1.45	1.73	1.81	1.84	1.84	1.29	1.41	1.77
GEKUMULEERDE AFSTANDEN TERREIN	-25.81	-24.04	-22.71	-21.25	-19.75	-18.17	-16.36	-14.78	-13.13	-11.51	-10.02	-8.09	-6.78	-5.77	-5.07	-4.47	-3.55	-2.67	-2.33	-1.48	-0.14	1.18	2.96	3.67	4.33	5.35	6.30	7.18	8.36	9.50	10.63	12.08	13.82	15.62	17.47	19.31	20.60	22.02	23.78
MATEN SLIB																			31.35	30.79		30.44	30.27	30.46	31.15	31.71													
TUSSENAFSTANDEN SLIB		23.50																	0.83		1.48	1.16	1.89	0.62	0.74	19.36													
GEKUMULEERDE AFSTANDEN SLIB	-25.81																		-2.32	-1.48	0.00	0.02	1.18	3.07	3.69	4.43													23.78