LEGENDE
Vaste bodem
Slib bodem

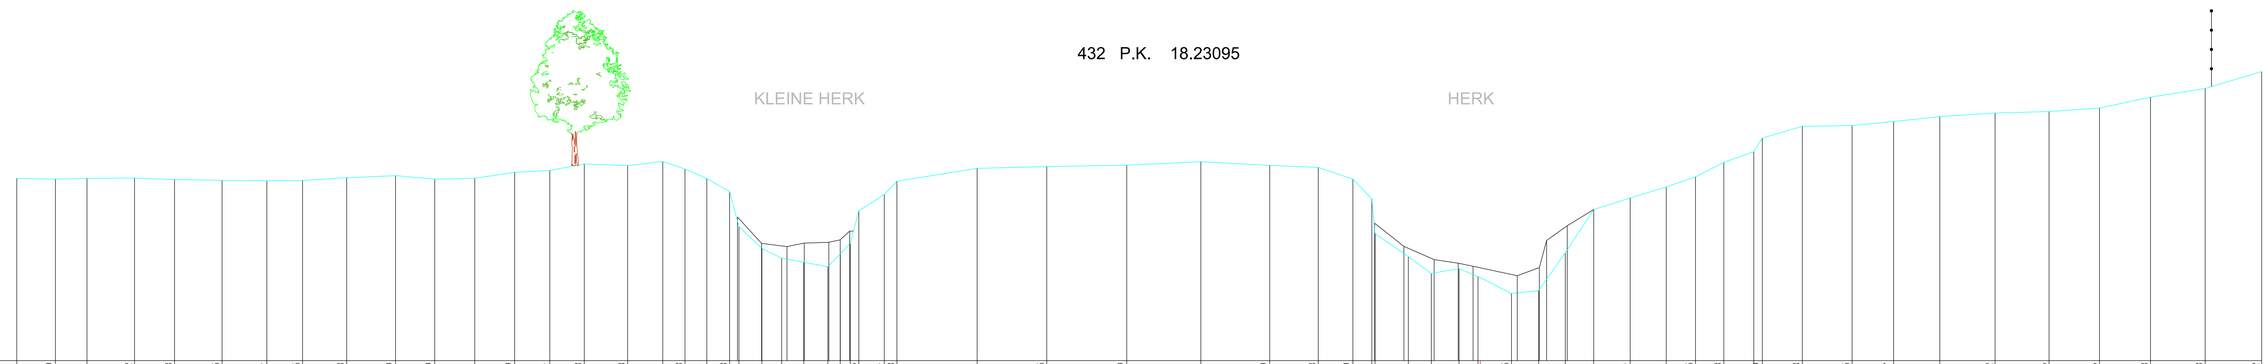

SCHALEN
HOOGTE 1: 100.00
LENGTE 1: 100.00
REFERENTIEVLAK 28.00

| | | |