452 P.K. 19.01464

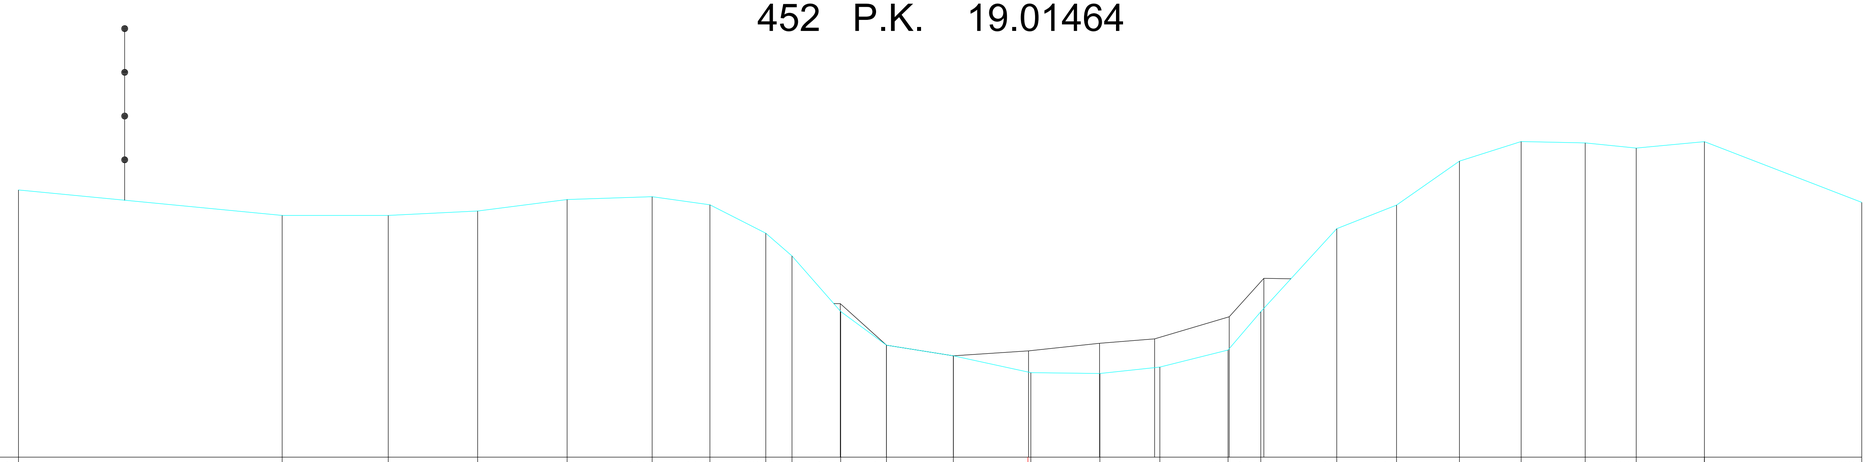

SCHALEN

HOOGTE 1: 100.00

LENGTE 1: 100.00

REFERENTIEVLAK 32.00

MATEN TERREIN	35.44	35.11	35.11	35.17	35.31	35.35	35.25	34.88	34.59	33.87	33.44	33.30	33.09	33.08	33.16	33.38	33.87	34.94	35.24	35.81	36.06	36.04	35.98	36.06	35.28
TUSSENAFSTANDEN TERREIN	3.39	1.37	1.15	1.15	1.09	0.74	0.72	0.34	0.63	0.59	0.86	1.00	0.89	0.77	0.88	0.42	0.98	0.77	0.81	0.79	0.83	0.66	0.88	2.02	
GEKUMULEERDE AFSTANDEN TERREIN	-12.99	-9.59	-8.23	-7.08	-5.93	-4.83	-4.09	-3.37	-3.03	-2.41	-1.82	-0.96	0.04	0.93	1.70	2.58	3.00	3.97	4.74	5.55	6.35	7.17	7.83	8.70	10.73
MATEN SLIB										33.98	33.44	33.30	33.37	33.47	33.52	33.81	34.30								
TUSSENAFSTANDEN SLIB		10.57									0.59	0.86	0.97	0.91	0.71	0.96	0.44	7.69							
GEKUMULEERDE AFSTANDEN SLIB	-12.99									-2.41	-1.82	-0.96	0.01	0.92	1.63	2.59	3.04								10.73