506 P.K. 21.26992

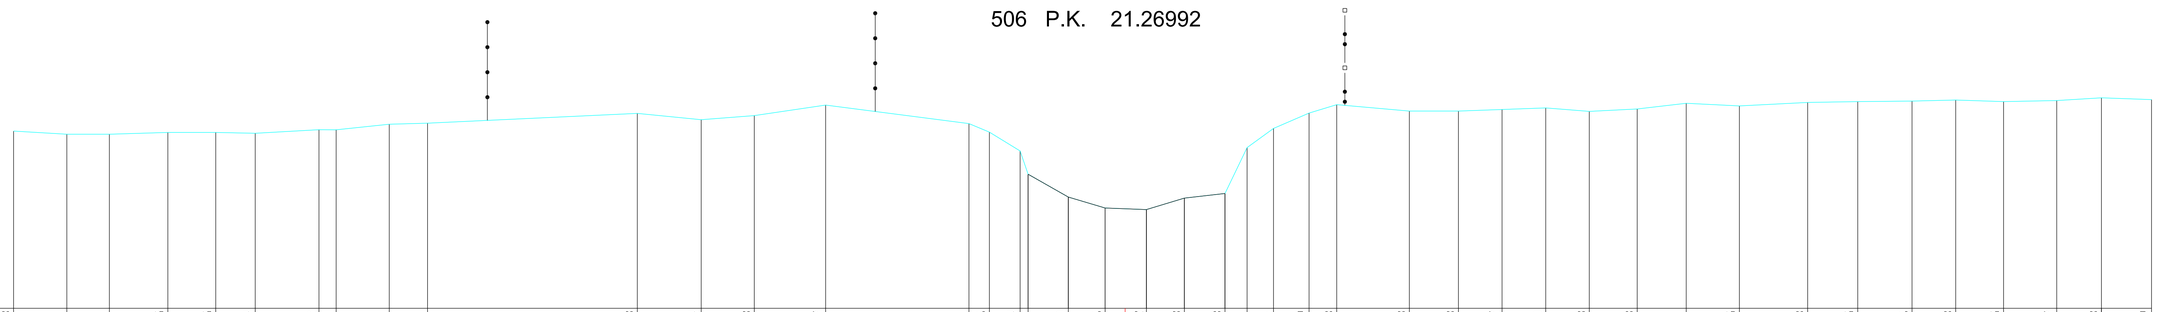

SCHALEN

HOOGTE 1: 100.00

LENGTE 1: 100.00

REFERENTIEVLAK 33.00

MATEN TERREIN	36.98	36.91	36.91	36.95	36.95	36.94	37.02	37.01	37.14	37.16	37.38	37.24	37.33	37.57	37.15	36.96	36.54	36.01	35.50	35.26	35.22	35.48	35.58	36.61	37.04	37.39	37.58	37.43	37.43	37.47	37.50	37.43	37.48	37.61	37.55	37.63	37.65	37.66	37.68	37.65	37.67	37.73	37.69
TUSSENAFSTANDEN TERREIN		1.20	0.96	1.32	1.08	0.89	1.44	0.38	1.20	0.86	4.71	1.44	1.20	1.60	3.22	0.46	0.69	0.18	0.90	0.83	0.93	0.85	0.91	0.50	0.59	0.80	0.62	1.63	1.10	0.98	0.98	0.98	1.08	1.10	1.20	1.53	1.13	1.22	0.98	1.08	1.20	1.01	1.13
GEKUMULEERDE AFSTANDEN TERREIN	-24.99	-23.80	-22.84	-21.52	-20.45	-19.56	-18.13	-17.74	-16.55	-15.68	-10.97	-9.53	-8.34	-6.73	-3.51	-3.05	-2.36	-2.18	-1.28	-0.45		0.48	1.33	2.25	2.74	3.34	4.14	4.76	6.39	7.49	8.47	9.46	10.44	11.51	12.62	13.81	15.35	16.47	17.69	18.67	19.75	20.95	21.95	23.08
MATEN SLIB																		36.01	35.50	35.26	35.22	35.48	35.58																				
TUSSENAFSTANDEN SLIB		22.81																	0.90	0.83	0.93	0.85	0.91	20.83																		
GEKUMULEERDE AFSTANDEN SLIB	-24.99																	-2.18	-1.28	-0.45		0.48	1.33	2.25																		23.08