530 P.K. 22.23816

KWnr.612/20000-410

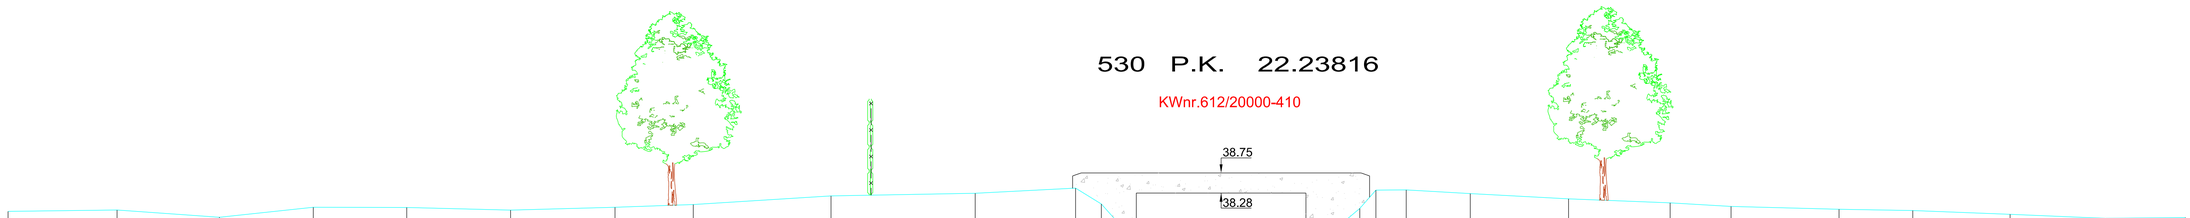

SCHALEN

HOOGTE 1: 100.00

LENGTE 1: 100.00

REFERENTIEVLAK 34.00

MATEN TERREIN	37.85	37.89	37.72	37.95	37.94	37.88	37.95	38.01	38.21	38.28	38.40	38.02	37.40	36.95	36.27	36.24	36.26	36.30	36.36	36.83	37.57	37.92	38.35	38.36	38.27	38.15	38.05	37.97	37.90	37.87	37.78	37.69	37.71
TUSSENAFSTANDEN TERREIN		2.54	2.39	2.19	2.18	2.42	2.44	1.83	3.21	3.36	2.34	0.60	0.56	0.30	0.84	0.86		0.81	0.86	0.70	0.62	0.42	0.37	0.71	1.49	2.29	2.37	1.42	2.52	1.72	2.27	2.22	1.87
GEKUMULEERDE AFSTANDEN TERREIN	-27.76		-25.22	-22.83	-20.64	-18.46	-16.03	-13.60	-11.77	-8.56	-5.19	-2.85	-2.25	-1.69	-1.32	-0.48	0.38	1.19	2.05	2.75	3.37	3.79	4.16	4.87	6.36	8.66	11.03	12.45	14.97	16.69	18.96	21.18	23.05
MATEN SLIB														36.48	36.24		36.26	36.30	36.36	36.83													
TUSSENAFSTANDEN SLIB		26.44													0.84	0.86		0.81	0.86	0.70	20.30												
GEKUMULEERDE AFSTANDEN SLIB	-27.76													-1.32	-0.48		0.38	1.19	2.05	2.75													23.05