LEGENDE

Vaste bodem
Slib bodem

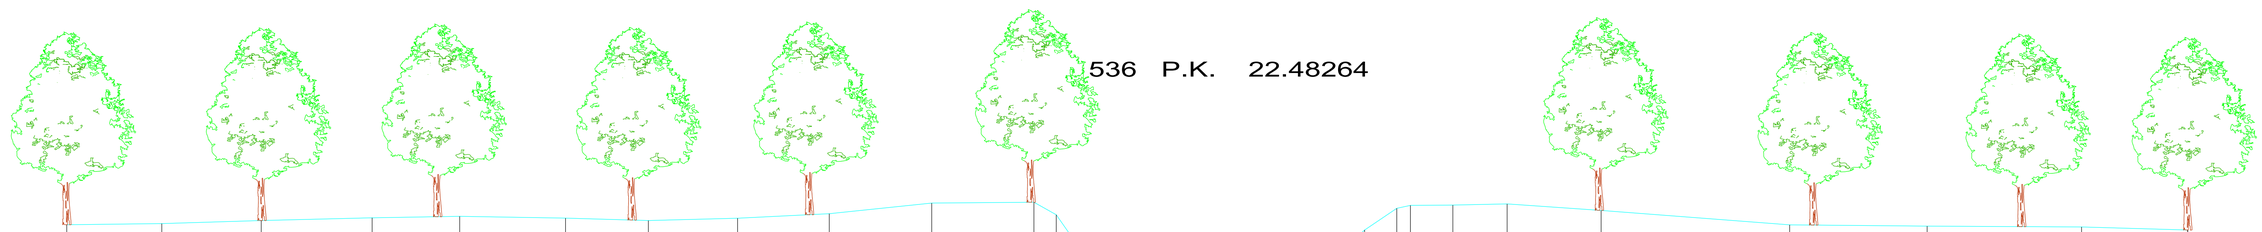

SCHALEN

HOOGTE 1: 100.00

LENGTE 1: 100.00

REFERENTIEVLAK 34.00

| | | |