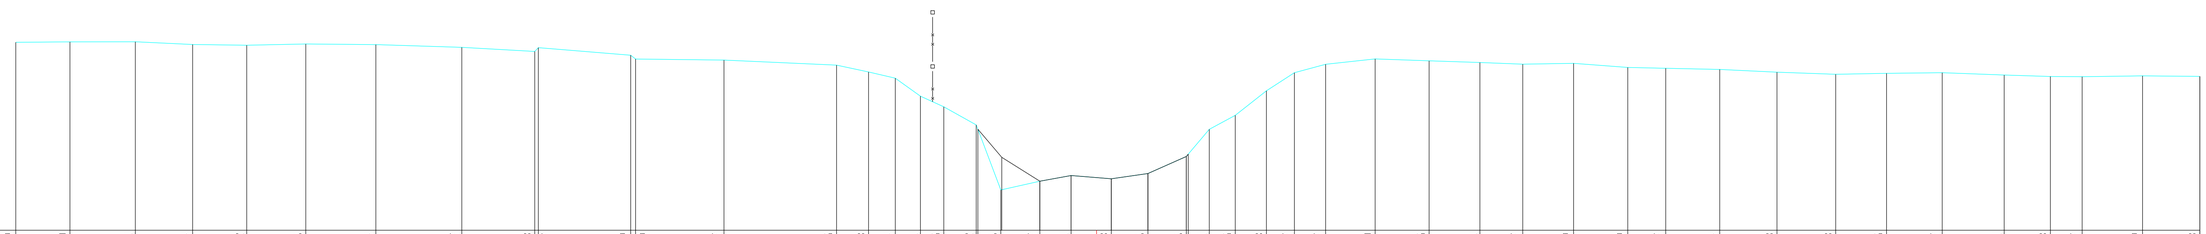

SCHALEN

HOOGTE 1: 100.00

LENGTE 1: 100.00

REFERENTIEVLAK 36.00

MATEN TERREIN	40.49	40.50	40.51	40.44	40.42	40.46	40.44	40.37	40.28	40.37	40.19	40.09	40.07	39.95	39.78	39.64	39.21	38.95	38.52	36.96	37.17	37.31	37.23	37.36	37.76	38.41	38.75	39.33	39.77	39.97	40.10	40.05	40.01	39.97	39.99	39.89	39.87	39.84	39.78	39.73	39.75	39.77	39.71	39.68	39.67	39.69	39.68
TUSSENAFSTANDEN TERREIN		1.30	1.56	1.37	1.30	1.41	1.68	2.06	1.74	2.21	2.11	2.69	0.77	0.64	0.60	0.56	0.77	0.55	0.93	0.75	0.96	0.88	0.92	0.50	0.62	0.75	0.67	0.75	1.18	1.29	1.22	1.02	1.22	1.30	0.91	1.29	1.37	1.40	1.22	1.33	1.48	1.10	0.76	1.44	1.37
GEKUMULEERDE AFSTANDEN TERREIN	-25.85	-24.55	-22.99	-21.62	-20.32	-18.91	-17.24	-15.18	-13.44	-13.35	-11.14	-11.03	-8.91	-6.22	-5.45	-4.81	-4.21	-3.65	-2.88	-2.29	-1.36	-0.61	0.35	1.23	2.15	2.70	3.32	4.06	4.73	5.48	6.66	7.95	9.17	10.19	11.41	12.71	13.62	14.91	16.28	17.68	18.90	20.23	21.71	22.81	23.58	25.02	26.39
MATEN SLIB																			38.42	37.74	37.17	37.31	37.23	37.36	37.76	37.82																					
TUSSENAFSTANDEN SLIB																				0.57	0.91	0.75	0.96	0.88	0.92																						
GEKUMULEERDE AFSTANDEN SLIB	-25.85																		-2.84	-2.27	-1.36	-0.61	0.00 0.35	1.23	2.15	2.19																					26.39