KUNSTWERK: 612/20000-450

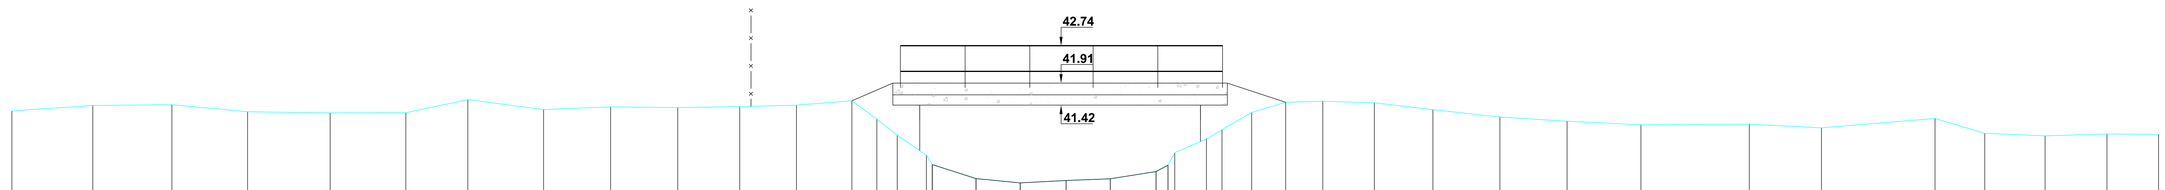

SCHALEN

HOOGTE 1: 100.00

LENGTE 1: 100.00

REFERENTIEVLAK 37.00

MATEN TERREIN	41.29	41.41	41.43	41.27	41.25	41.25	41.54	41.32	41.38	41.37	41.39	41.42	41.52	41.11	40.75	40.31	40.10	39.78	39.69	39.74	39.78	39.94	40.09	40.36	40.67	40.87	41.26	41.48	41.51	41.47	41.32	41.16	41.06	40.98	41.00	40.92	41.12	40.79	40.74	40.78	40.77
TUSSENAFSTANDEN TERREIN		1.80	1.76	1.69	1.84	1.69	1.38	1.69	1.49	1.49	1.38	1.26	1.23	0.55	0.46	0.65	0.13	0.97	0.99	1.02	0.98	1.02	0.26	0.15	0.70	0.35	0.66	0.76	0.83	1.15	1.30	1.49	1.49	1.65	2.41	1.61	2.53	1.11	1.34	1.38	1.15
GEKUMULEERDE AFSTANDEN TERREIN	-23.53	-21.73	-19.96	-18.28	-16.44	-14.75	-13.38	-11.69	-10.20	-8.70	-7.32	-6.06	-4.82	-4.27	-3.81	-3.16	-3.03	-2.06	-1.08	-0.05	0.93	1.95	2.22	2.36	3.07	3.42	4.08	4.83	5.66	6.81	8.11	9.60	11.10	12.74	15.16	16.76	19.29	20.40	21.74	23.12	24.27
MATEN SLIB																	40.10	39.78	39.69	39.74	39.78	39.94	40.09																		
TUSSENAFSTANDEN SLIB													20.49					0.97	0.99	1.02	0.98	1.02	0.26												22.05						
GEKUMULEERDE AFSTANDEN SLIB	-23.53																-3.03	-2.06	-1.08	-0.05	0.93	1.95	2.22																		24.27