593 P.K. 24.98444

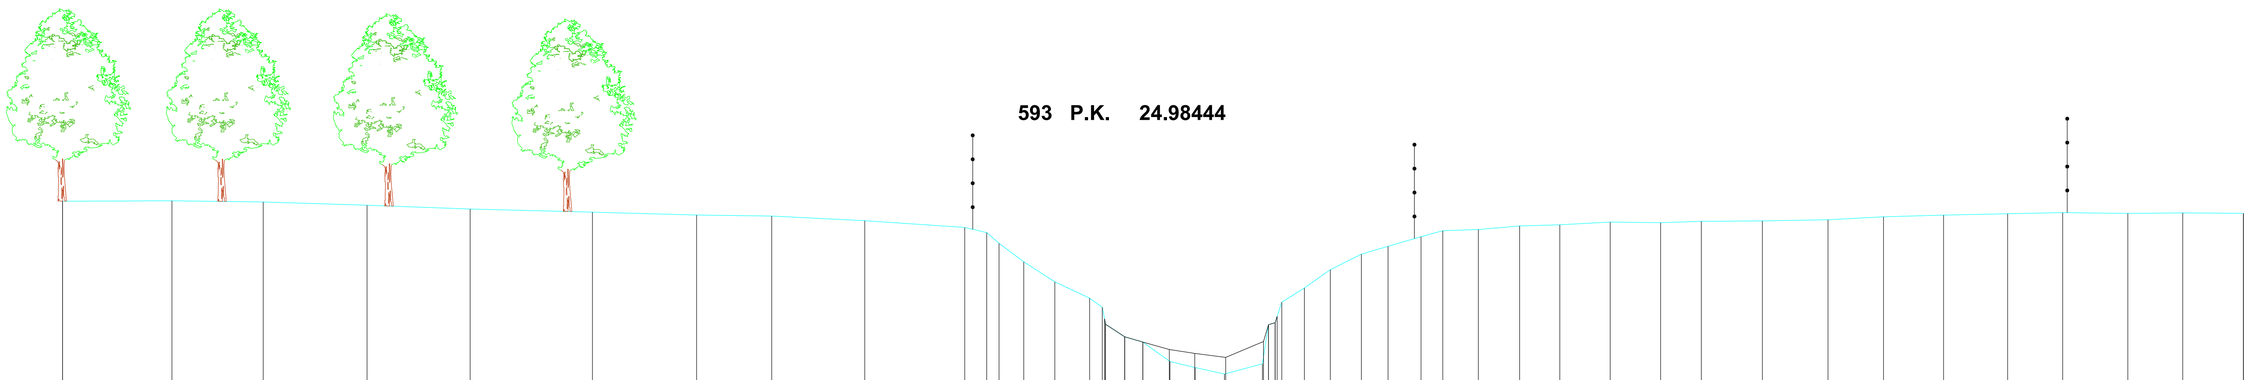

SCHALEN

HOOGTE 1: 100.00

LENGTE 1: 100.00

REFERENTIEVLAK 37.00

MATEN TERREIN	43.30	43.31	43.28	43.21	43.12	43.04	42.98	42.95	42.84	42.68	42.56	42.56	41.88	41.41	41.02	40.12	39.99	39.54	39.39	39.24	39.48	41.26	41.69	42.06	42.24	42.47	42.61	42.64	42.72	42.75	42.81	42.80	42.83	42.84	42.87	42.94	42.97	43.01	43.03	43.01	43.03	43.02
TUSSENAFSTANDEN TERREIN		2.57	2.14	2.44	2.42	2.87	2.45	1.77	2.19	2.35	0.52	0.29	0.58	0.73	0.82	0.30	0.45	0.42	0.64	0.59	0.69	0.89	0.53	0.61	0.73	0.63	0.77	0.51	0.84	0.97	0.94	1.18	1.18	0.96	1.44	1.54	1.30	1.41	1.51	1.29	1.53	1.29	1.42
GEKUMULEERDE AFSTANDEN TERREIN	-26.66	-24.09	-21.94	-19.50	-17.08	-14.21	-11.76	-9.99	-7.81	-5.46	-4.94		-4.07	-3.34	-2.52		-1.70	-1.27	-0.64	-0.04	0.64	1.54	2.52	3.13	3.86	4.49	5.26	5.78	6.61	7.58	8.53	9.71	10.89	11.85	13.29	14.83	16.13	17.54	19.05	20.34	21.87	23.16	24.59
MATEN SLIB																40.54	40.12	39.99	39.82	39.73	39.63	40.01	40.59																			
TUSSENAFSTANDEN SLIB		24.48															0.45	0.42	0.62	0.60	0.68	0.89	22.70																			
GEKUMULEERDE AFSTANDEN SLIB	-26.66															-2.17	-1.70	-1.27	-0.65	-0.05	0.68	1.56	1.88																			24.59