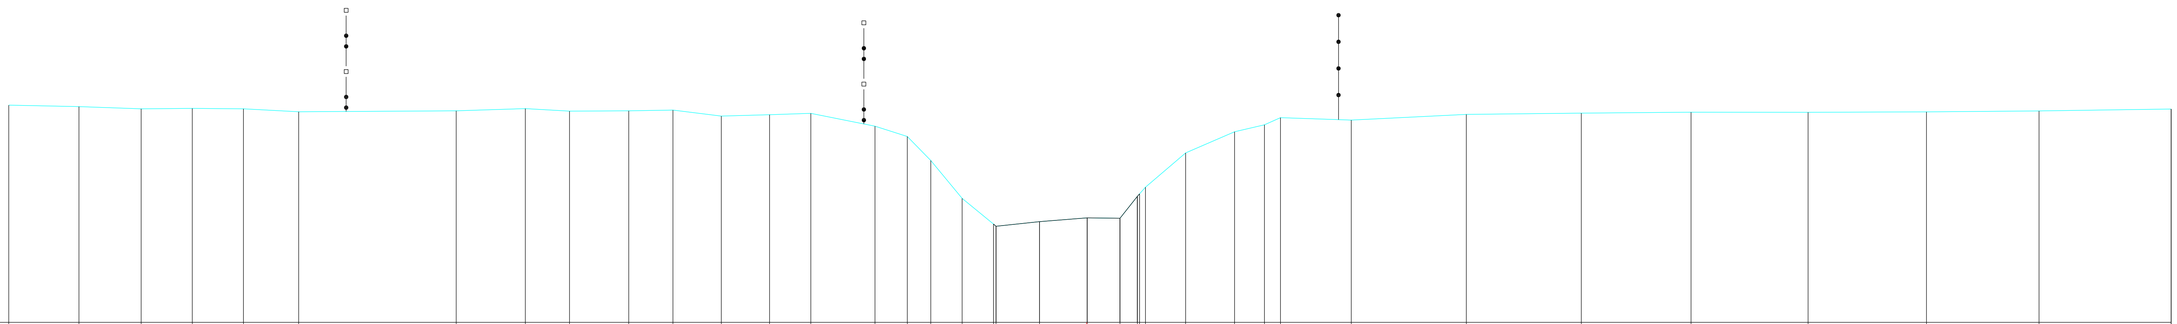

SCHALEN

HOOGTE 1: 100.00

LENGTE 1: 100.00

REFERENTIEVLAK 38.00

MATEN TERREIN	42.59	42.56	42.51	42.52	42.51	42.45	42.47	42.52	42.46	42.47	42.49	42.36	42.39	42.42	42.15	41.93	41.42	40.62	40.08	40.03	40.13	40.21	40.20	40.66	40.86	41.58	42.03	42.17	42.33	42.27	42.39	42.42	42.44	42.44	42.45	42.47	42.51
TUSSENAFSTANDEN TERREIN		1.48	1.31	1.08	1.08	1.17	3.33	1.46	0.93	1.25	0.93	1.02	1.02	0.87	1.36	0.68	0.50	0.66	0.66	0.92		1.01	0.69	0.37	0.85		1.03	0.63		1.49	2.43	2.43	2.32	2.47	2.50	2.38	2.79
GEKUMULEERDE AFSTANDEN TERREIN	-22.78	-21.30	-19.98	-18.90	-17.82	-16.65	-13.32	-11.86	-10.93	-9.68	-8.74	-7.72	-6.70	-5.83	-4.47	-3.79	-3.30	-2.63	-1.97	-1.92	-1.00	0.01	0.70	1.07	1.24	2.09	3.12	3.75	4.09	5.59	8.02	10.45	12.77	15.24	17.75	20.12	22.92
MATEN SLIB																			40.08	40.03	40.13		40.21	40.20	40.66	40.72											
TUSSENAFSTANDEN SLIB								20.81												0.92		1.00	0.69	0.37										21.80			
GEKUMULEERDE AFSTANDEN SLIB	-22.78																		-1.97	-1.92	-1.00		0.01	0.70	1.07	1.12											22.92