609 P.K. 25.72754

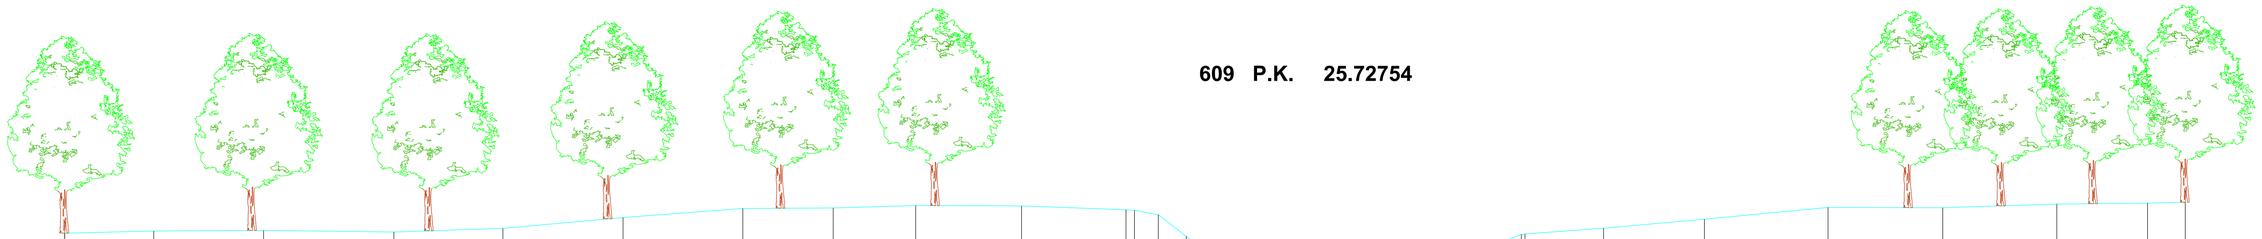

SCHALEN

HOOGTE 1: 100.00

LENGTE 1: 100.00

REFERENTIEVLAK 40.00

MATEN TERREIN	42.91	42.97	42.98	42.94	43.03	43.27	43.48	43.49	43.55	43.54	43.45	43.34	42.84	42.24	41.59	40.71	40.87	40.81	40.83	40.70	41.44	42.56	42.89	42.90	43.03	43.24	43.51	43.50	43.58	43.60	43.62
TUSSENAFSTANDEN TERREIN		2.04	2.52	2.99	2.50	2.76	2.75	2.07	1.89	2.43	2.39	0.55	0.64	0.73	0.47	0.32	0.97	1.00	0.62	0.85	0.91	0.58	0.81	1.80	2.31	2.84	2.63	2.62	2.08	0.87	
GEKUMULEERDE AFSTANDEN TERREIN	-28.87	-26.83	-24.31	-21.32	-18.82	-16.07	-13.32	-11.25	-9.35	-6.93	-4.53	-3.79	-3.15	-2.42	-1.95	-1.46	-0.49	0.51	1.13	1.98	2.89	3.72	4.54	4.62	6.42	8.74	11.57	14.20	16.82	18.90	19.77	
MATEN SLIB															41.59	41.54	41.09	40.97	40.92	41.01	41.44	41.59										
TUSSENAFSTANDEN SLIB							26.93									0.38	0.89	0.95	0.71	0.79	0.94						16.83					
GEKUMULEERDE AFSTANDEN SLIB	-28.87														-1.95	-1.39	-0.50	0.45	1.16	1.95	2.89	2.94									19.77	