# KUNSTWERK: 612/20000-490

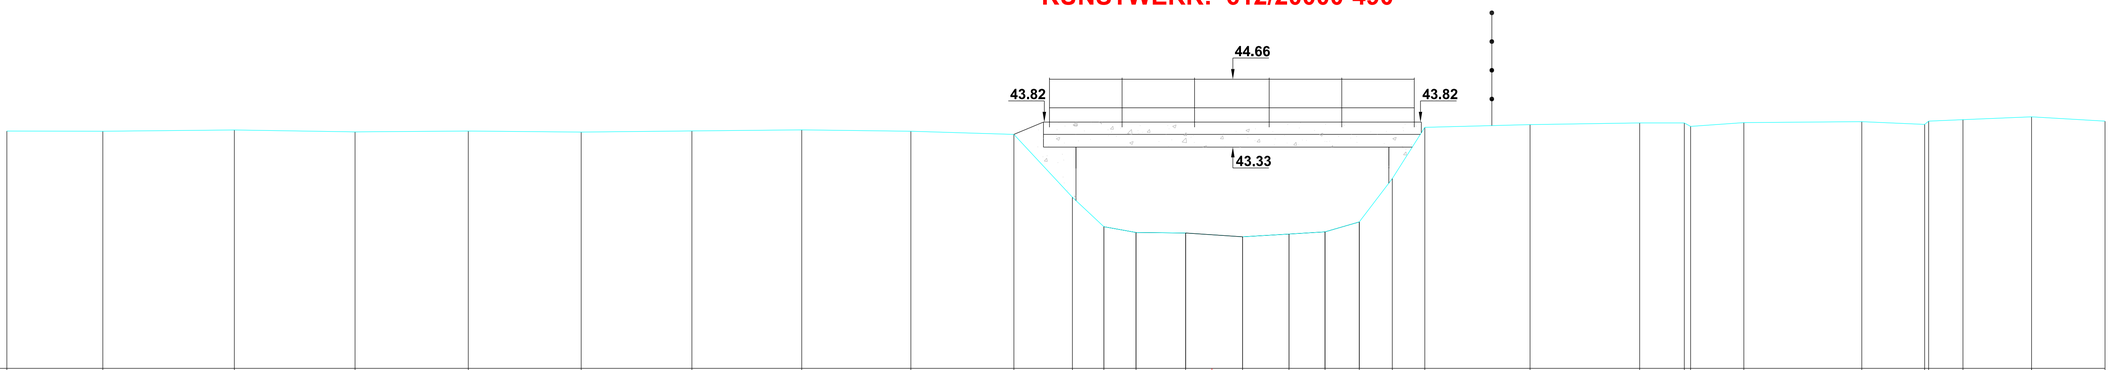


**SCHALEN**

**HOOGTE 1: 100.00**

**LENGTE 1: 100.00**

**REFERENTIEVLAK 39.00**

| | | | | | | | | | | | | | | | | | | | | | | | | | | | | | | | |
|---|---|---|---|---|---|---|---|---|---|---|---|---|---|---|---|---|---|---|---|---|---|---|---|---|---|---|---|---|---|---|---|
| **MATEN TERREIN** | 43.64 | 43.64 | 43.67 | 43.63 | 43.65 | 43.63 | 43.65 | 43.67 | 43.64 | 43.58 | 42.35 | 41.77 | 41.66 | 41.65 | 41.57 | 41.63 | 41.67 | 41.86 | 42.71 | 43.72 | 43.77 | 43.80 | 43.80 | 43.74 | 43.81 | 43.83 | 43.77 | 43.84 43.87 | 43.92 | 43.84 |
| **TUSSENAFSTANDEN TERREIN** | | 1.88 | 2.57 | 2.36 | 2.22 | 2.21 | 2.17 | 2.15 | 2.14 | 2.02 | 1.15 | 0.62 | 0.63 | 0.97 | 1.12 | 0.91 | 0.70 | 0.67 | 0.65 | 0.64 | 2.06 | 2.15 | 0.87 | 1.04 | 2.31 | 1.23 | 0.67 | 1.34 | 1.44 | |
| **GEKUMULEERDE AFSTANDEN TERREIN** | -23.60 | -21.72 | -19.14 | -16.78 | -14.56 | -12.35 | -10.18 | -8.03 | -5.89 | -3.88 | -2.73 | -2.12 | -1.49 | -0.51 | 0.60 | 1.51 | 2.21 | 2.88 | 3.53 | 4.17 | 6.23 | 8.37 | 9.25 | 9.37 10.41 | 12.73 | 13.96 | 14.03 14.71 | 16.05 | 17.49 | |
| **MATEN SLIB** | | | | | | | | | | | | 41.77 | 41.66 | 41.65 | 41.57 | 41.63 | 41.67 | 41.86 | | | | | | | | | | | | |
| **TUSSENAFSTANDEN SLIB** | | | | | | | 21.48 | | | | | | 0.63 | 0.97 | 1.12 | 0.91 | 0.70 | 0.67 | | | | | | | 14.60 | | | | | |
| **GEKUMULEERDE AFSTANDEN SLIB** | -23.60 | | | | | | | | | | | -2.12 | -1.49 | -0.51 | 0.60 | 1.51 | 2.21 | 2.88 | | | | | | | | | | | | 17.49 |