616 P.K. 25.96031

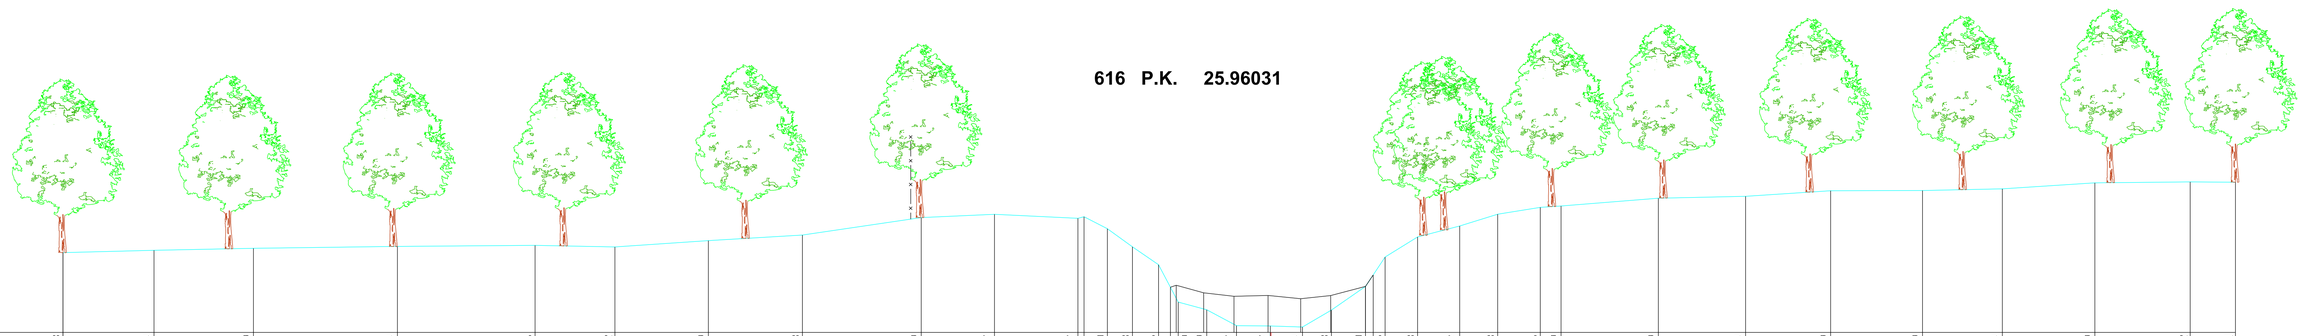

SCHALEN

HOOGTE 1: 100.00

LENGTE 1: 100.00

REFERENTIEVLAK 42.00

MATEN TERREIN	44.08	44.14	44.19	44.24	44.26	44.22	44.39	44.53	44.99	45.07	44.97	44.70	44.23	43.76	42.79	42.59	42.17	42.17	42.14	42.58	43.20	43.96	44.48	44.77	45.08	45.26	45.29	45.49	45.54	45.69	45.69	45.74	45.89	45.92	45.91
TUSSENAFSTANDEN TERREIN		2.37	2.59	3.75	3.58	2.08	2.43	2.45	3.09	1.91	2.17	0.61	0.65	0.68	0.31	0.74	0.78	0.88	0.84	0.75	0.89	0.31	0.85	1.10	0.99	1.11	0.54	2.54	2.27	2.21	2.39	2.08	2.41	2.48	1.18
GEKUMULEERDE AFSTANDEN TERREIN	-31.46	-29.09	-26.50	-22.75	-19.16	-17.08	-14.65	-12.20	-9.11	-7.20	-5.03	-4.26	-3.61	-2.93	-2.42	-1.67	-0.90	-0.02	0.82	1.57	2.46	2.97	3.82	4.91	5.90	7.01	7.55	10.09	12.36	14.57	16.96	19.05	21.45	23.94	25.12
MATEN SLIB														43.17	43.23	43.03	42.94	42.96	42.88	42.96	43.20	43.50													
TUSSENAFSTANDEN SLIB					28.84										0.72		0.79	0.89	0.85	0.78	0.91										22.46				
GEKUMULEERDE AFSTANDEN SLIB	-31.46													-2.62	-2.47	-1.75	-0.96	-0.08	0.77	1.55	2.46	2.66													25.12