618 P.K. 26.05359

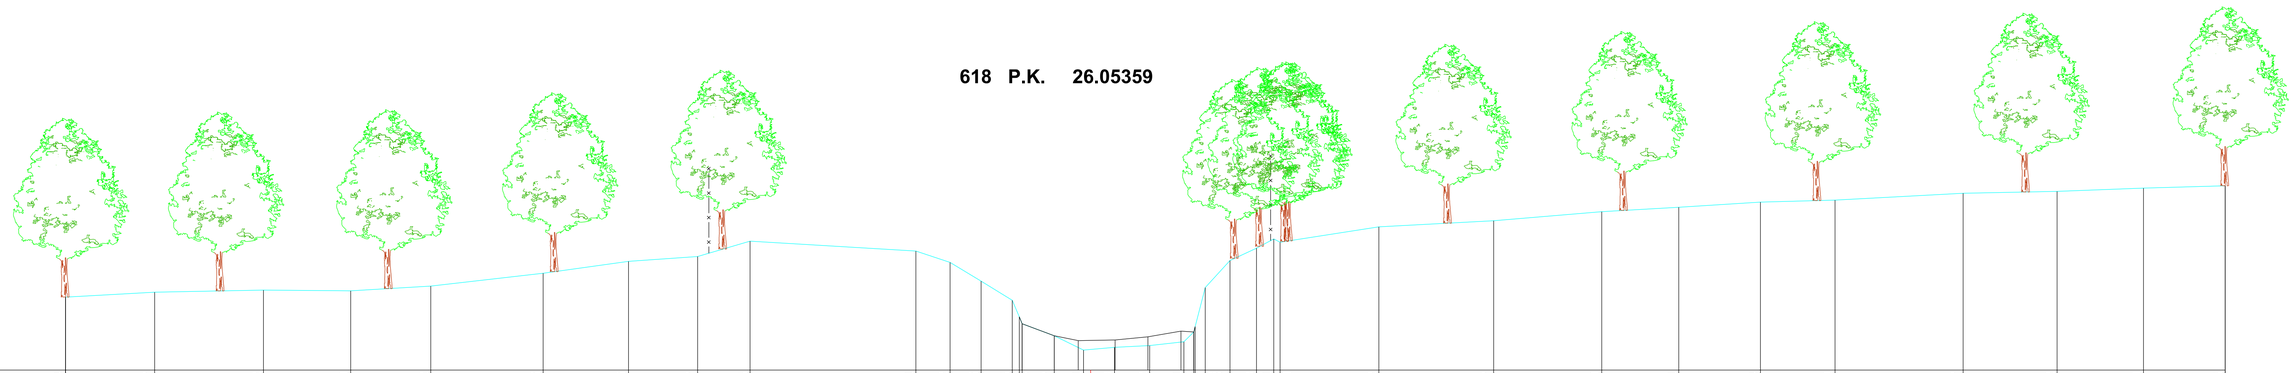

SCHALEN

HOOGTE 1: 100.00

LENGTE 1: 100.00

REFERENTIEVLAK 42.00

MATEN TERREIN	43.84	43.97	44.02	44.00	44.12	44.45	44.75	44.87	45.26	45.01	44.72	44.25	43.76	43.17	42.87	42.51	42.58	42.62	42.71	44.08	44.77	45.08	45.31	45.23	45.62	45.77	46.00	46.11	46.24	46.29	46.47	46.52	46.60	46.66
TUSSENAFSTANDEN TERREIN		2.25	2.75	2.21	2.02	2.84	2.16	1.75	1.32	4.19	0.87	0.79	0.79	0.81	0.74	0.79	0.89	0.86	0.25	0.25	0.63	0.67	0.43	2.50	2.90	2.73	1.95	2.06	1.88	3.24	2.37	2.18	2.06
GEKUMULEERDE AFSTANDEN TERREIN	-25.91	-23.66	-20.91	-18.70	-16.68	-13.84	-11.68	-9.93	-8.61	-4.42	-3.55	-2.77	-1.98	-1.73	-0.92	-0.18	0.61	1.49	2.36	2.99	3.92	4.19	4.63	4.79	7.29	10.19	12.92	14.87	16.93	18.81	22.05	24.43	26.61	28.68
MATEN SLIB													43.34	43.17	42.87	42.74	42.76	42.84	42.98	42.96	43.10													
TUSSENAFSTANDEN SLIB		24.11												0.81	0.61	0.93	0.83	0.83	0.33		26.03													
GEKUMULEERDE AFSTANDEN SLIB	-25.91												-1.80	-1.73	-0.92	-0.31	0.62	1.45	2.28	2.61	2.64													28.68