622 P.K. 26.25281

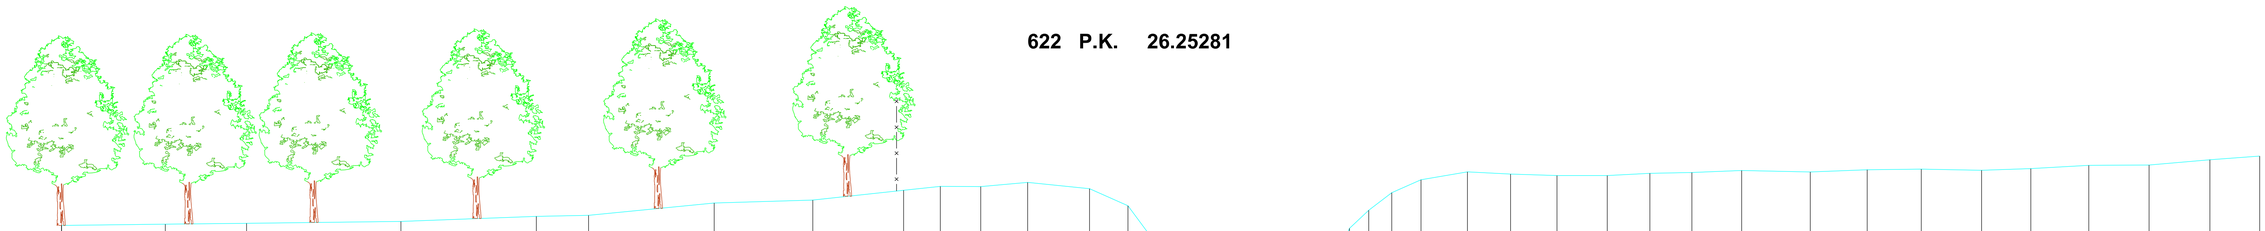

SCHALEN

HOOGTE 1: 100.00

LENGTE 1: 100.00

REFERENTIEVLAK 40.00

MATEN TERREIN	44.23	44.26	44.28	44.33	44.45	44.47	44.77	44.84	45.07	45.16	45.16	45.26	45.11	44.70	43.99	42.90	42.05	42.23	42.12	43.01	43.47	44.59	45.01	45.32	45.51	45.45	45.42	45.42	45.47	45.49	45.54	45.51	45.56	45.57	45.55	45.59	45.66	45.67	45.80	45.88
TUSSENAFSTANDEN TERREIN		2.47	1.94	3.68	3.23	1.25	3.00	2.35	2.17	0.88	0.96	1.12	1.48	0.92	0.53	0.47	0.72	0.82	0.73	0.74	0.81	0.23	0.46	0.55	0.70	1.11	1.03	1.11	1.20	1.02	1.00	1.19	1.63	1.36	1.29	1.44	1.17	1.38	1.44	1.45	1.19
GEKUMULEERDE AFSTANDEN TERREIN	-28.61	-26.13	-24.20	-20.52	-17.29	-16.04	-13.05	-10.70	-8.53	-7.66	-6.70	-5.58	-4.10	-3.18	-2.66	-2.03	-1.31	-0.49	0.24	0.98	1.79	2.56	3.10	3.80	4.91	5.94	7.04	8.24	9.26	10.26	11.45	13.08	14.44	15.73	17.17	18.34	19.72	21.16	22.61	23.80
MATEN SLIB															43.59	43.11	42.79	42.88	43.10	43.24	43.47	43.64																				
TUSSENAFSTANDEN SLIB							26.06									0.47	0.72	0.77	0.80	0.72	0.82												21.93								
GEKUMULEERDE AFSTANDEN SLIB	-28.61														-2.54	-2.03	-1.31	-0.55	0.25	0.97	1.79	1.87																				23.80