645 P.K. 27.13738

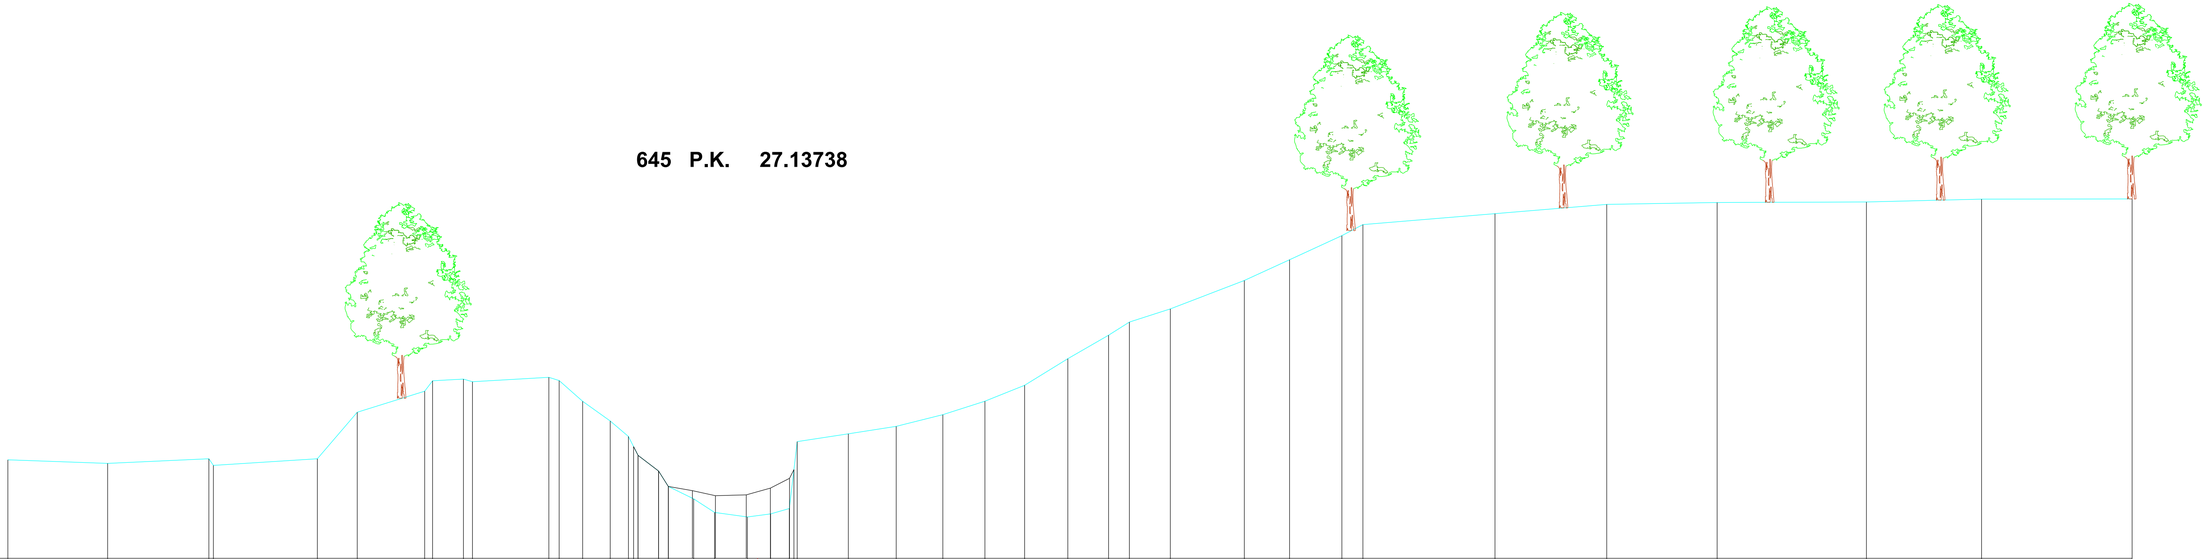

SCHALEN

HOOGTE 1: 100.00

LENGTE 1: 100.00

REFERENTIEVLAK 44.00

MATEN TERREIN	46.28	46.19	46.30	46.15	46.30	47.38	47.86	48.10	48.14	48.08	48.19	47.63	47.18	46.82	46.02	45.37	45.06	44.96	45.03	45.15	46.70	46.88	47.05	47.32	47.63	48.00	48.62	49.16	49.46	49.77	50.42	50.90	51.46	51.71	51.97	52.18	52.22	52.24	52.30	52.31
TUSSENAFSTANDEN TERREIN		2.31	2.34	2.40		0.92	1.56	0.71		1.77	0.24	0.54	0.64	0.42	0.48	0.59	0.48	0.76	0.54	0.43		1.18	1.11	1.08	0.97	0.92	1.00	0.94	0.48	0.95	1.71	1.04	1.21	0.49	3.05	2.58	2.55	3.45	2.66	3.48
GEKUMULEERDE AFSTANDEN TERREIN	-17.33	-15.03	-12.69	-12.58	-10.18	-9.26	-7.70	-7.52	-6.80	-6.59	-4.83	-4.04	-3.41	-2.99	-2.29	-1.48	-1.00	-0.23	0.30	0.73	0.92	2.10	3.21	4.28	5.26	6.17	7.17	8.11	8.60	9.54	11.25	12.30	13.51	13.99	17.05	19.63	22.18	25.64	28.30	31.78
MATEN SLIB														46.48	46.02	45.56	45.45	45.47		45.85	45.95																					
TUSSENAFSTANDEN SLIB					14.47										0.48	0.56	0.53	0.71	0.56	0.44															30.94							
GEKUMULEERDE AFSTANDEN SLIB	-17.33													-2.87	-2.29	-1.51	-0.97	-0.26		0.74	0.84																					31.78