650 P.K. 27.37211

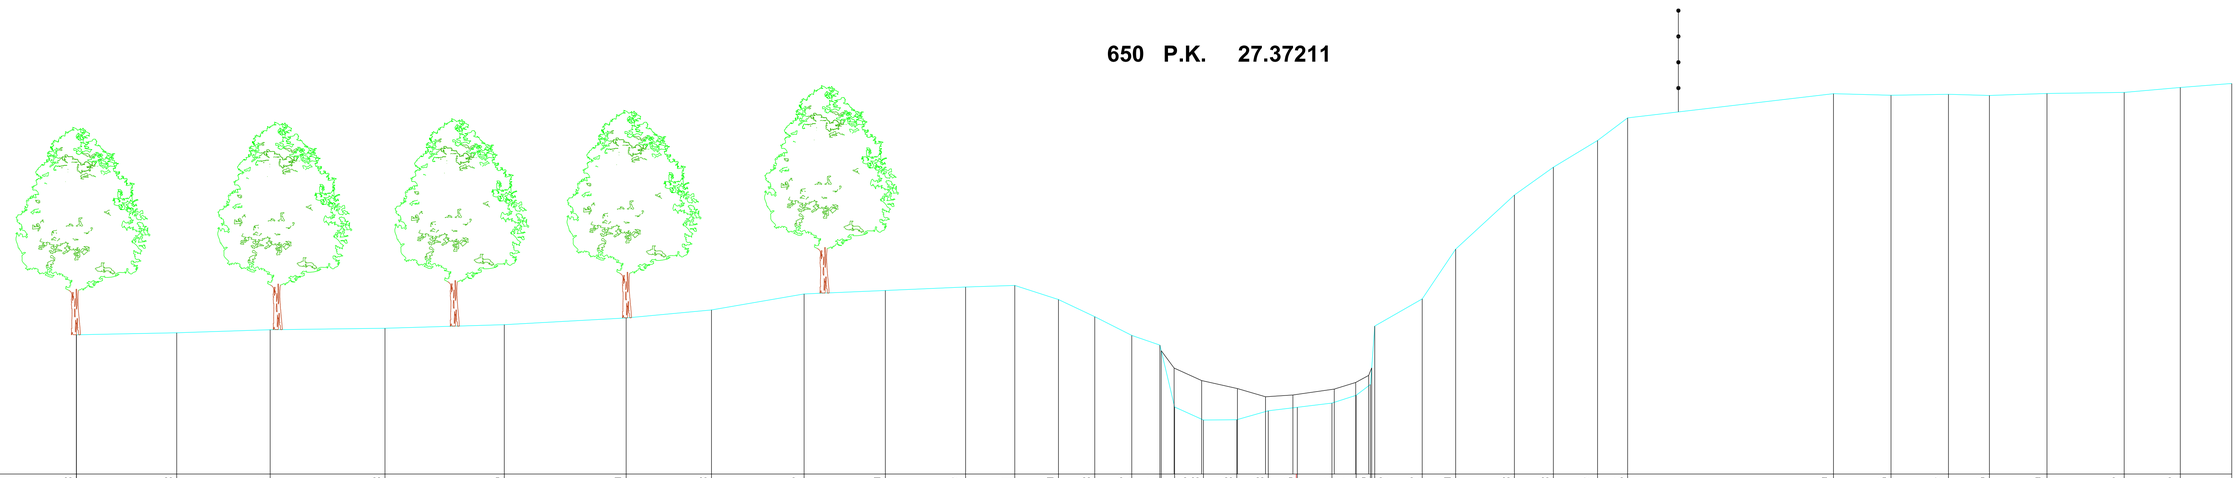

SCHALEN

HOOGTE 1: 100.00

LENGTE 1: 100.00

REFERENTIEVLAK 44.00

MATEN TERREIN	47.03	47.08	47.14	47.18	47.25	47.40	47.58	47.92	48.00	48.07	48.11	47.80	47.43	47.02	46.81	45.46	45.18	45.38	45.45	45.54	45.71	45.95	47.22	47.82	48.90	50.08	50.68	51.27	51.76	52.29	52.25	52.27	52.25	52.29	52.32	52.42	52.51
TUSSENAFSTANDEN TERREIN		2.19	2.04	2.50	2.60	2.66	1.86	2.02	1.77	1.75	1.07	0.95	0.79	0.81	0.61	0.29	0.63	0.73	0.69	0.63	0.75	0.53	0.31	1.03	0.73	1.28	0.85	0.96	0.66	4.48	1.26	1.25	0.89	1.26	1.68	1.22	1.12
GEKUMULEERDE AFSTANDEN TERREIN	-26.59	-24.40	-22.36	-19.86	-17.26	-14.60	-12.75	-10.73	-8.95	-7.20	-6.13	-5.18	-4.39	-3.58	-2.97	-2.65	-2.02	-1.30	-0.61	0.02	0.78	1.31	1.62	1.71	2.75	3.48	4.76	5.61	6.57	7.22	11.71	12.96	14.22	15.11	16.36	18.05	19.27	20.39
MATEN SLIB															46.59	46.03	45.86	45.68	45.72	45.85	46.00	46.21																
TUSSENAFSTANDEN SLIB						23.65									0.28	0.60	0.78	0.61	0.60	0.90	0.47	0.28									18.75							
GEKUMULEERDE AFSTANDEN SLIB	-26.59														-2.94	-2.06	-1.28	-0.67	-0.07	0.83	1.30	1.64																20.39