


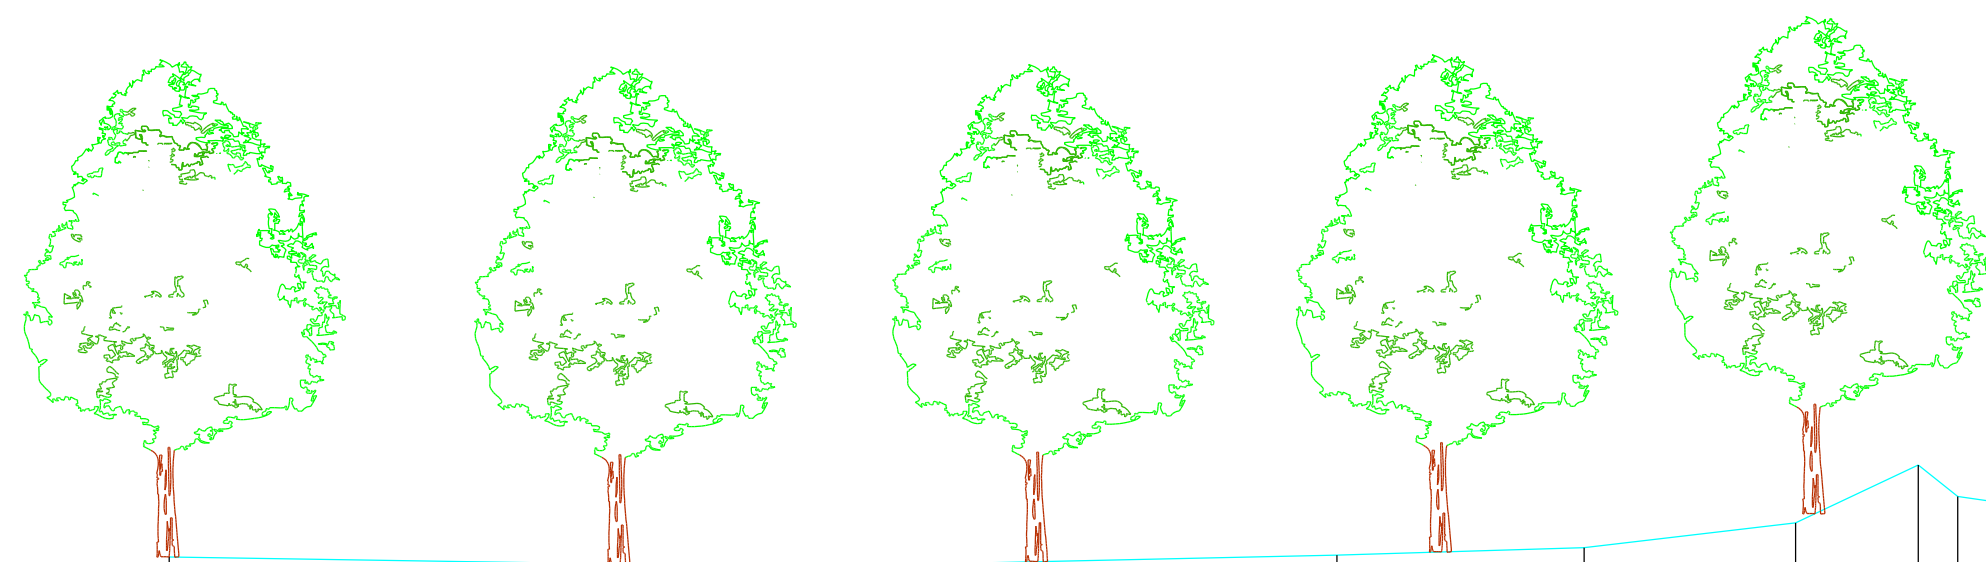

655 P.K. 27.62258

SCHALEN			
HOOGTE 1: 100.00			
LENGTE 1: 100.00			
REFERENTIEVLAK 44.00			
MATEN TERREIN	47.37		
TUSSENAFSTANDEN TERREIN	5.13		
GEKUMULEERDE AFSTANDEN TERREIN	-24.56		
MATEN SLIB			
TUSSENAFSTANDEN SLIB	22.02		
GEKUMULEERDE AFSTANDEN SLIB	-24.56		