714 P.K. 30.21932

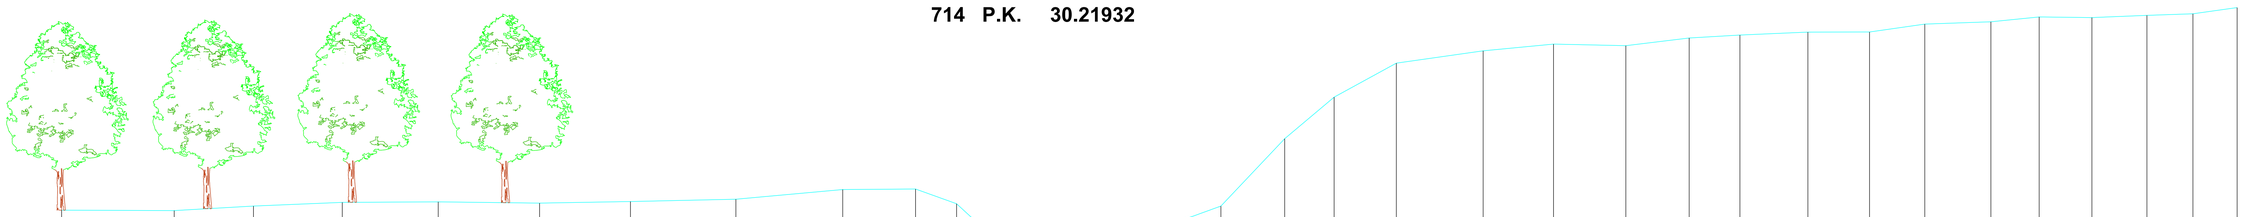

SCHALEN

HOOGTE 1: 100.00

LENGTE 1: 100.00

REFERENTIEVLAK 48.00

MATEN TERREIN	51.85	51.84	51.95	52.04	52.05	52.02	52.06	52.12	52.35	52.36	52.01	51.24	50.89	50.41	50.13	50.11	50.24	50.30	51.56	51.95	53.57	54.56	55.38	55.67	55.83	55.80	55.98	56.05	56.12	56.13	56.31	56.37	56.49	56.47	56.52	56.56	56.71
TUSSENAFSTANDEN TERREIN	2.70	1.90	2.13	2.30	2.43	2.18	2.53	2.56	1.75	0.98	0.83	0.86	0.72	1.47	0.55	0.37	0.39	1.08	1.53	1.18	1.49	1.79	1.69	1.73	1.52	1.21	1.63	1.48	1.33	1.58	1.16	1.26	1.32	1.10	1.06		
GEKUMULEERDE AFSTANDEN TERREIN	-24.59	-21.89	-19.99	-17.87	-15.56	-13.13	-10.96	-8.43	-5.87	-4.12	-3.14	-2.31	-2.23	-1.38	-0.66	0.81	1.36	1.73	2.12	3.20	4.73	5.91	7.40	9.49	11.17	12.90	14.42	15.64	17.27	18.75	20.07	21.65	22.81	24.08	25.40	26.50	27.56
MATEN SLIB												50.89	50.41	50.34		50.29	50.89	51.12																								
TUSSENAFSTANDEN SLIB		22.36											0.86	0.74	1.47	0.50	0.48		25.75																							
GEKUMULEERDE AFSTANDEN SLIB	-24.59											-2.23	-1.38	-0.64		0.83	1.33	1.81																								27.56