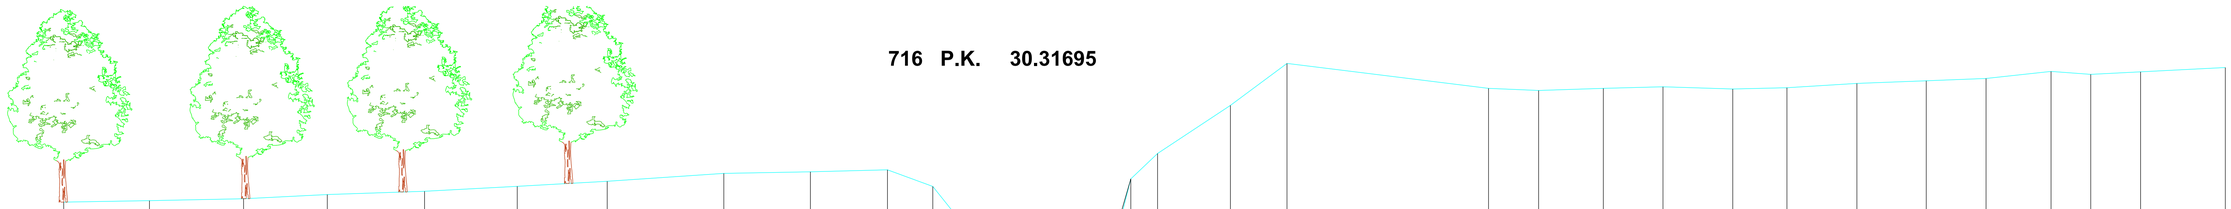

716 P.K. 30.31695

SCHALEN

HOOGTE 1: 100.00

LENGTE 1: 100.00

REFERENTIEVLAK 47.00

MATEN TERREIN	51.96	51.99	52.03	52.13	52.21	52.33	52.44	52.63	52.67	52.71	52.33	51.61	51.13	50.56	50.15	50.17	49.91	50.20	50.19	52.50	53.10	54.23	55.21	54.63	54.58	54.63	54.66	54.61	54.64	54.74	54.80	54.86	55.02	54.95	55.01	55.11
TUSSENAFSTANDEN TERREIN		2.01	2.21	1.97	2.28	2.17	2.11	2.74	2.03	1.81	1.06	0.57	0.32	0.62	0.58	0.49	0.62	0.46	0.39	0.59	0.63	1.71	1.33	4.73	1.17	1.52	1.40	1.64	1.27	1.64	1.63	1.40	1.52	0.93	1.17	1.99
GEKUMULEERDE AFSTANDEN TERREIN	-22.83	-20.82	-18.61	-16.64	-14.36	-12.19	-10.08	-7.34	-5.31	-3.50	-2.44	-1.87	-1.55	-0.93	-0.35	0.14	0.76	1.22	1.62	2.21	2.84	4.55	5.87	10.60	11.78	13.30	14.69	16.33	17.60	19.24	20.87	22.28	23.80	24.73	25.90	27.89
MATEN SLIB													51.13	50.56	50.15	50.17	50.23	50.42	50.80																	
TUSSENAFSTANDEN SLIB							21.28							0.62	0.58	0.49	0.58	0.49	0.50					26.17												
GEKUMULEERDE AFSTANDEN SLIB													-1.55	-0.93	-0.35	0.14	0.72	1.21	1.72																	