87 P.K. 4.14675

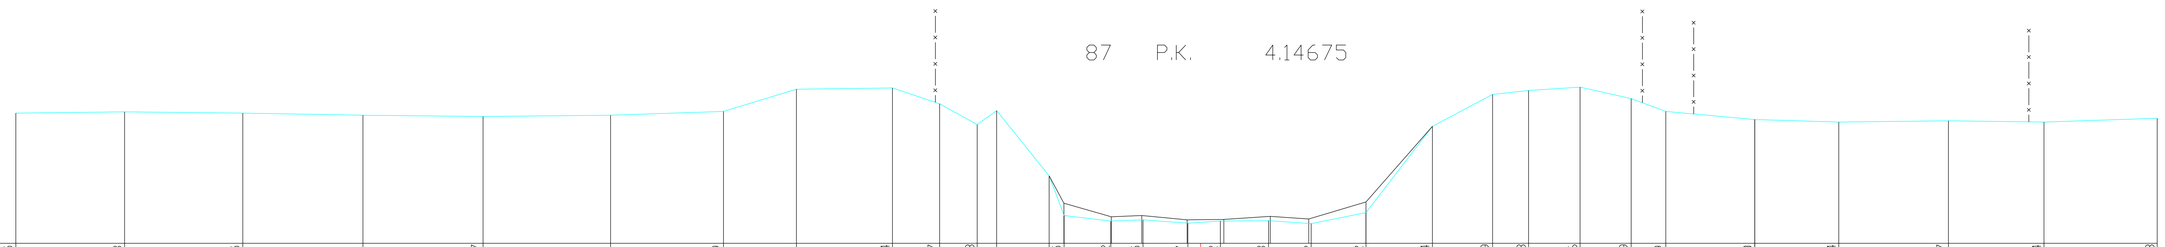

SCHALEN

HOOGTE 1: 100.00

LENGTE 1: 100.00

REFERENTIEVLAK 20.00

MATEN TERREIN	23.05	23.08	23.05	23.00	22.97	23.00	23.09	23.61	23.64	23.27	22.78	23.11	21.58	20.65	20.52	20.55	20.47	20.52	20.53	20.46	20.72	22.74	23.49	23.58	23.66	23.39	23.09	22.90	22.84	22.87	22.84	22.93
TUSSENAFSTANDEN TERREIN		2.55	2.77	2.82	2.81	2.99	2.65	1.71	2.25	1.10	0.88	0.46	1.23	0.35	1.10	0.75	1.05	0.76	1.13	1.00	1.28	1.56	1.41	0.84	1.21	1.20	0.81	2.08	1.97	2.57	2.24	2.65
GEKUMULEERDE AFSTANDEN TERREIN	-27.76	-25.21	-22.45	-19.63	-16.82	-13.83	-11.18	-9.47	-7.22	-6.12	-5.24	-4.78	-3.55	-3.20	-2.10	-1.35	-0.30	0.46	1.59	2.59	3.88	5.43	6.84	7.68	8.89	10.09	10.90	12.99	14.95	17.52	19.76	22.42
MATEN SLIB														20.94		20.62 20.65	20.55	20.56	20.63	20.57	20.97										
TUSSENAFSTANDEN SLIB		24.56													1.10	0.72	1.06	0.86	1.09	0.90	1.34	18.54									
GEKUMULEERDE AFSTANDEN SLIB	-27.76													-3.20		-1.38	-0.32	0.54	1.63	2.53	3.88										