SCHALEN

HOOGTE 1: 100.00

LENGTE 1: 100.00

REFERENTIEVLAK 20.00

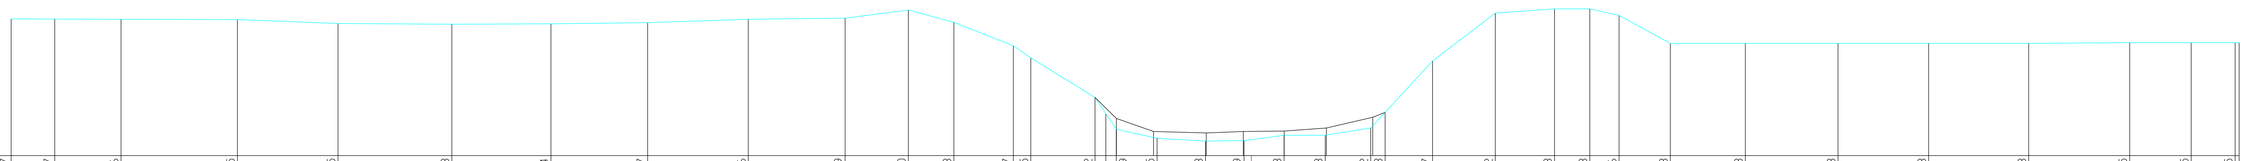

MATEN TERREIN	23.57	23.57	23.56	23.55	23.45	23.43	23.44	23.47	23.56	23.59	23.80	23.48	22.87	22.55	21.52			20.69	20.45	20.38	20.39	20.53	20.53	20.72	21.13	22.47	23.72	23.83	23.83	23.66	22.93	22.93	22.93	22.93	22.93	22.95	22.95	22.95
TUSSENAFSTANDEN TERREIN		1.14	1.73	3.04	2.63	2.97	2.59	2.52	2.63	2.53	1.65	1.19	1.55	0.46	1.67	0.28	0.27	1.07	1.27	1.00	1.05	1.07	1.19	0.38	1.24	1.64	1.54	0.92	0.76	1.34	1.96	2.42	2.37	2.61	2.64	1.60	1.15
GEKUMULEERDE AFSTANDEN TERREIN	-32.39	-31.25	-29.52	-26.48	-23.85	-20.88	-18.29	-15.77	-13.14	-10.61	-8.96	-7.77	-6.22	-5.76	-4.09			-3.53	-2.46	-1.20	-0.19	0.85	1.93	3.11	3.49	4.73	6.37	7.91	8.84	9.60	10.94	12.90	15.32	17.68	20.30	22.94	24.54	25.69
MATEN SLIB																20.97		20.63		20.59	20.63	20.64	20.72	21.00														
TUSSENAFSTANDEN SLIB									28.86									0.97		1.38	0.97	1.07	1.10	1.21									22.63					
GEKUMULEERDE AFSTANDEN SLIB	-32.39															-3.53		-2.56		-1.18	-0.21	0.00	0.86	1.96	3.17													