SCHALEN

HOOGTE 1: 100.00

LENGTE 1: 100.00

REFERENTIEVLAK 20.00

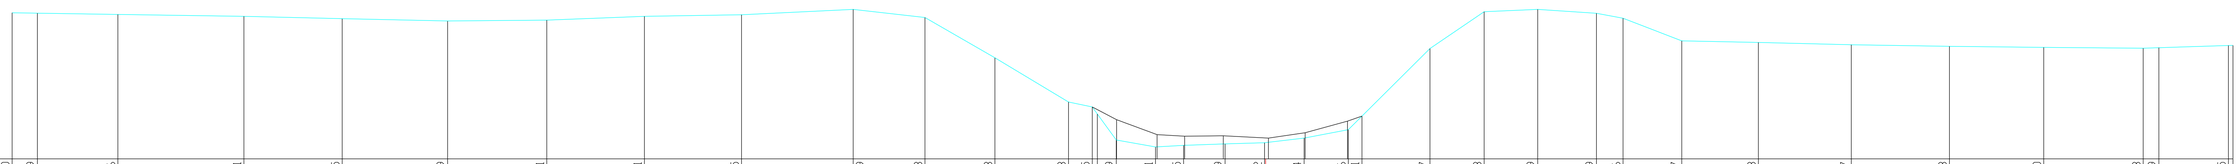

MATEN TERREIN	23.80	23.79	23.76	23.71	23.65	23.59	23.61	23.71	23.75	23.89	23.68	22.63	21.48	21.35	20.49	20.31	20.35	20.39	20.42	20.54	20.76	21.11	22.87	23.83	23.89	23.79	23.66	23.07	23.03	22.97	22.93	22.90	22.88	22.89	22.95
TUSSENAFSTANDEN TERREIN	0.66	2.10	3.28	2.56	2.74	2.58	2.54	2.53	2.91	1.87	1.82	1.91	0.62	0.49	1.02	0.73	1.08	1.03	1.03	1.15	0.36	1.77	1.41	1.39	1.53	0.69	1.53	1.99	2.42	2.56	2.46	2.59	0.41	1.81
GEKUMULEERDE AFSTANDEN TERREIN	-32.64	-31.98	-29.89	-26.60	-24.04	-21.30	-18.72	-16.18	-13.65	-10.74	-8.87	-7.05	-5.14	-4.51	-3.89	-2.87	-2.14	-1.06	-0.03	1.00	2.15	2.51	4.28	5.69	7.08	8.61	9.30	10.83	12.83	15.25	17.80	20.26	22.85	23.26	25.07
MATEN SLIB															21.02	20.63	20.59	20.60		20.54	20.68	20.98													
TUSSENAFSTANDEN SLIB								28.76							1.05	0.72	1.01	1.18		0.96	1.10									23.06					
GEKUMULEERDE AFSTANDEN SLIB	-32.64														-3.88	-2.83	-2.11	-1.10	0.00	0.07	1.03	2.13													